





B1 VOORGEVEL B2

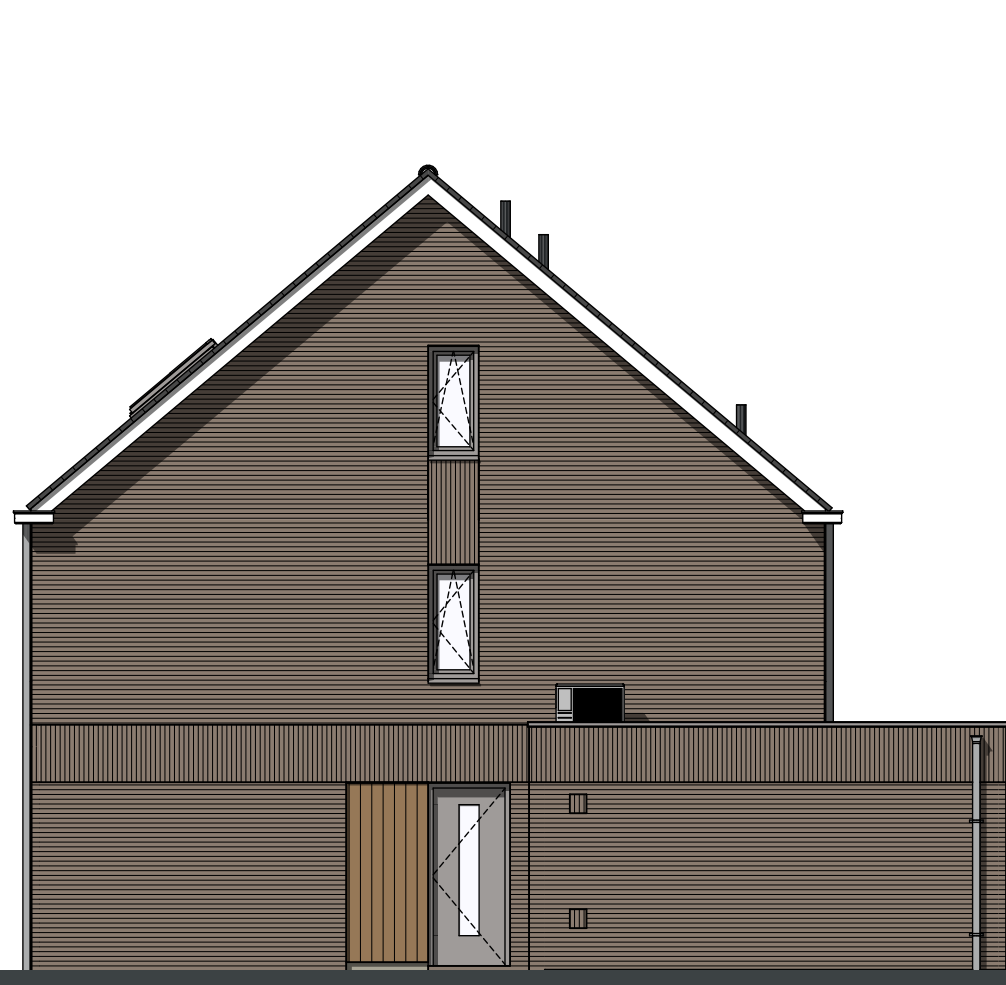


RECHTERGEVEL




ACHTERGEVEL

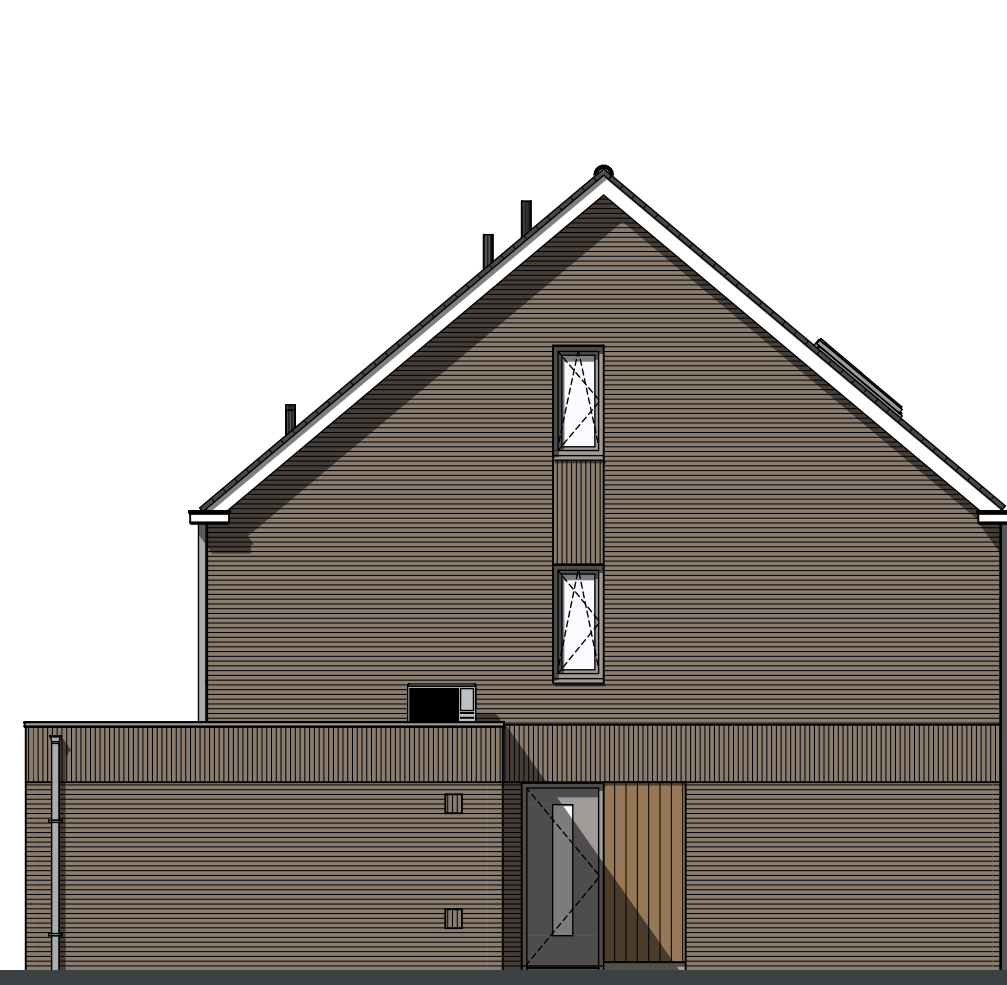


LINKERGEVEL

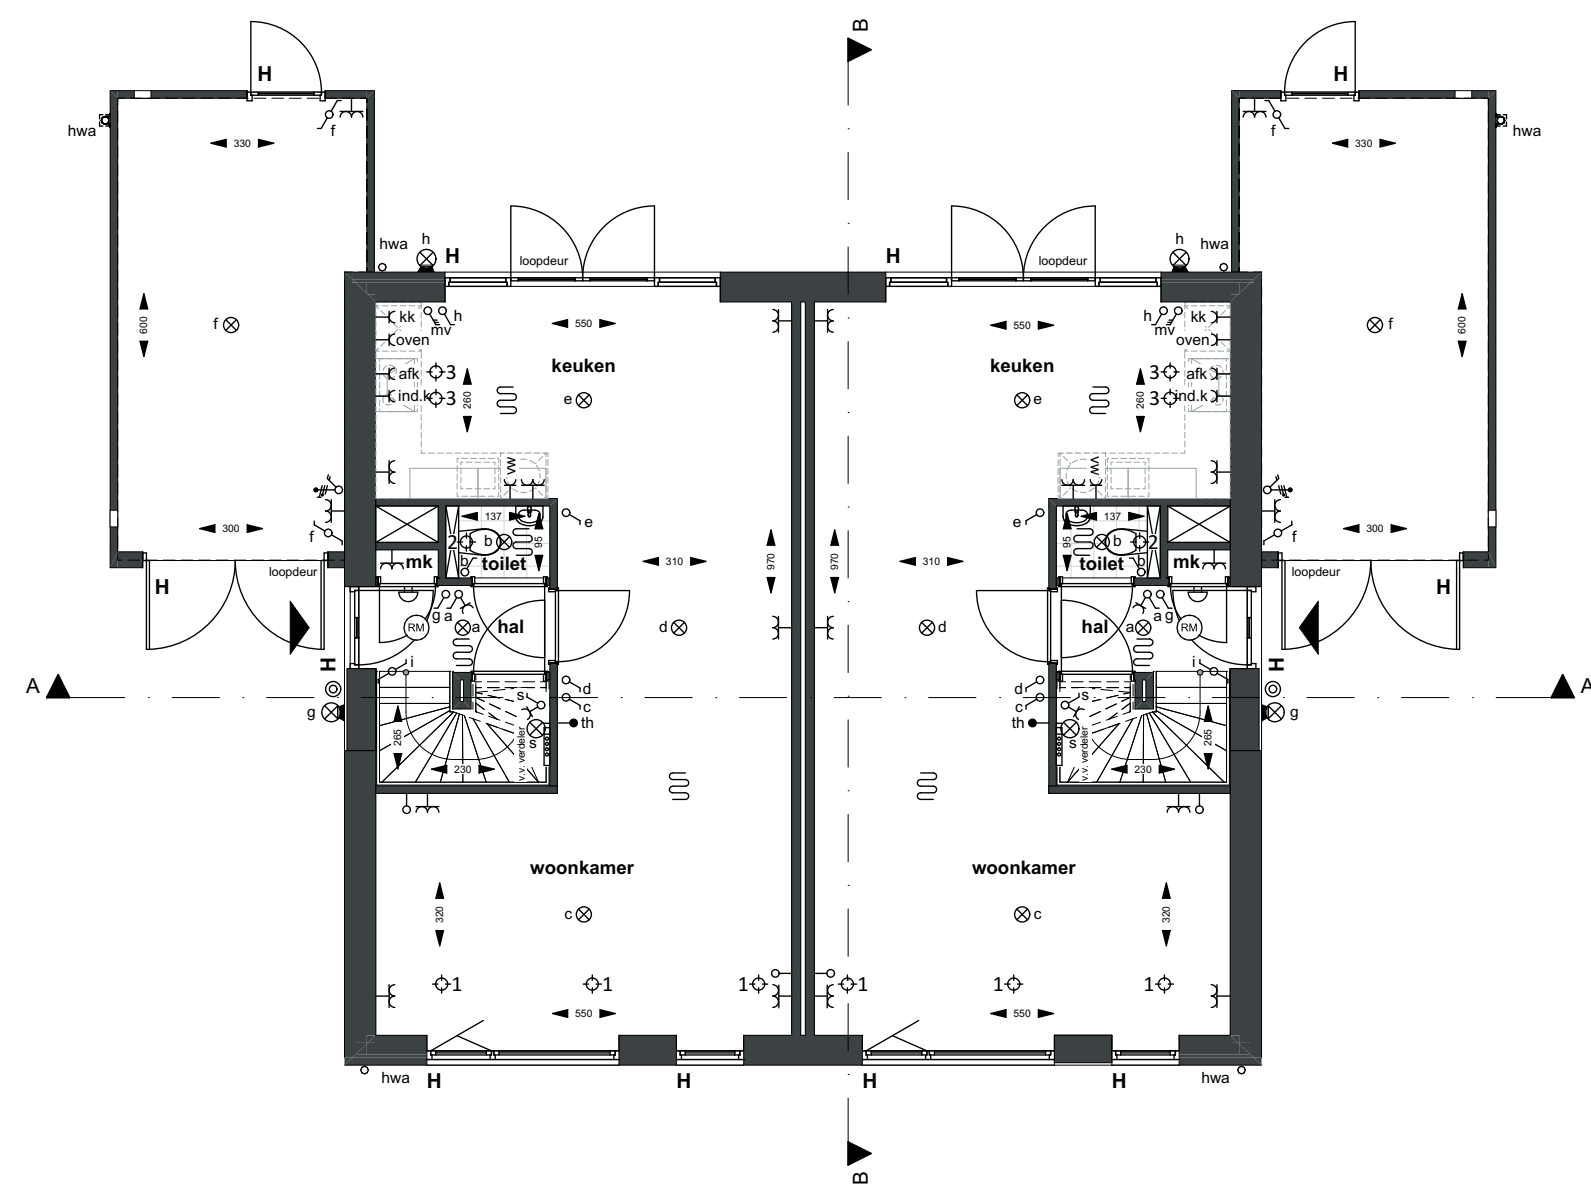


B1 Kvl 15-28-46 B2 Kvl 14-27-45

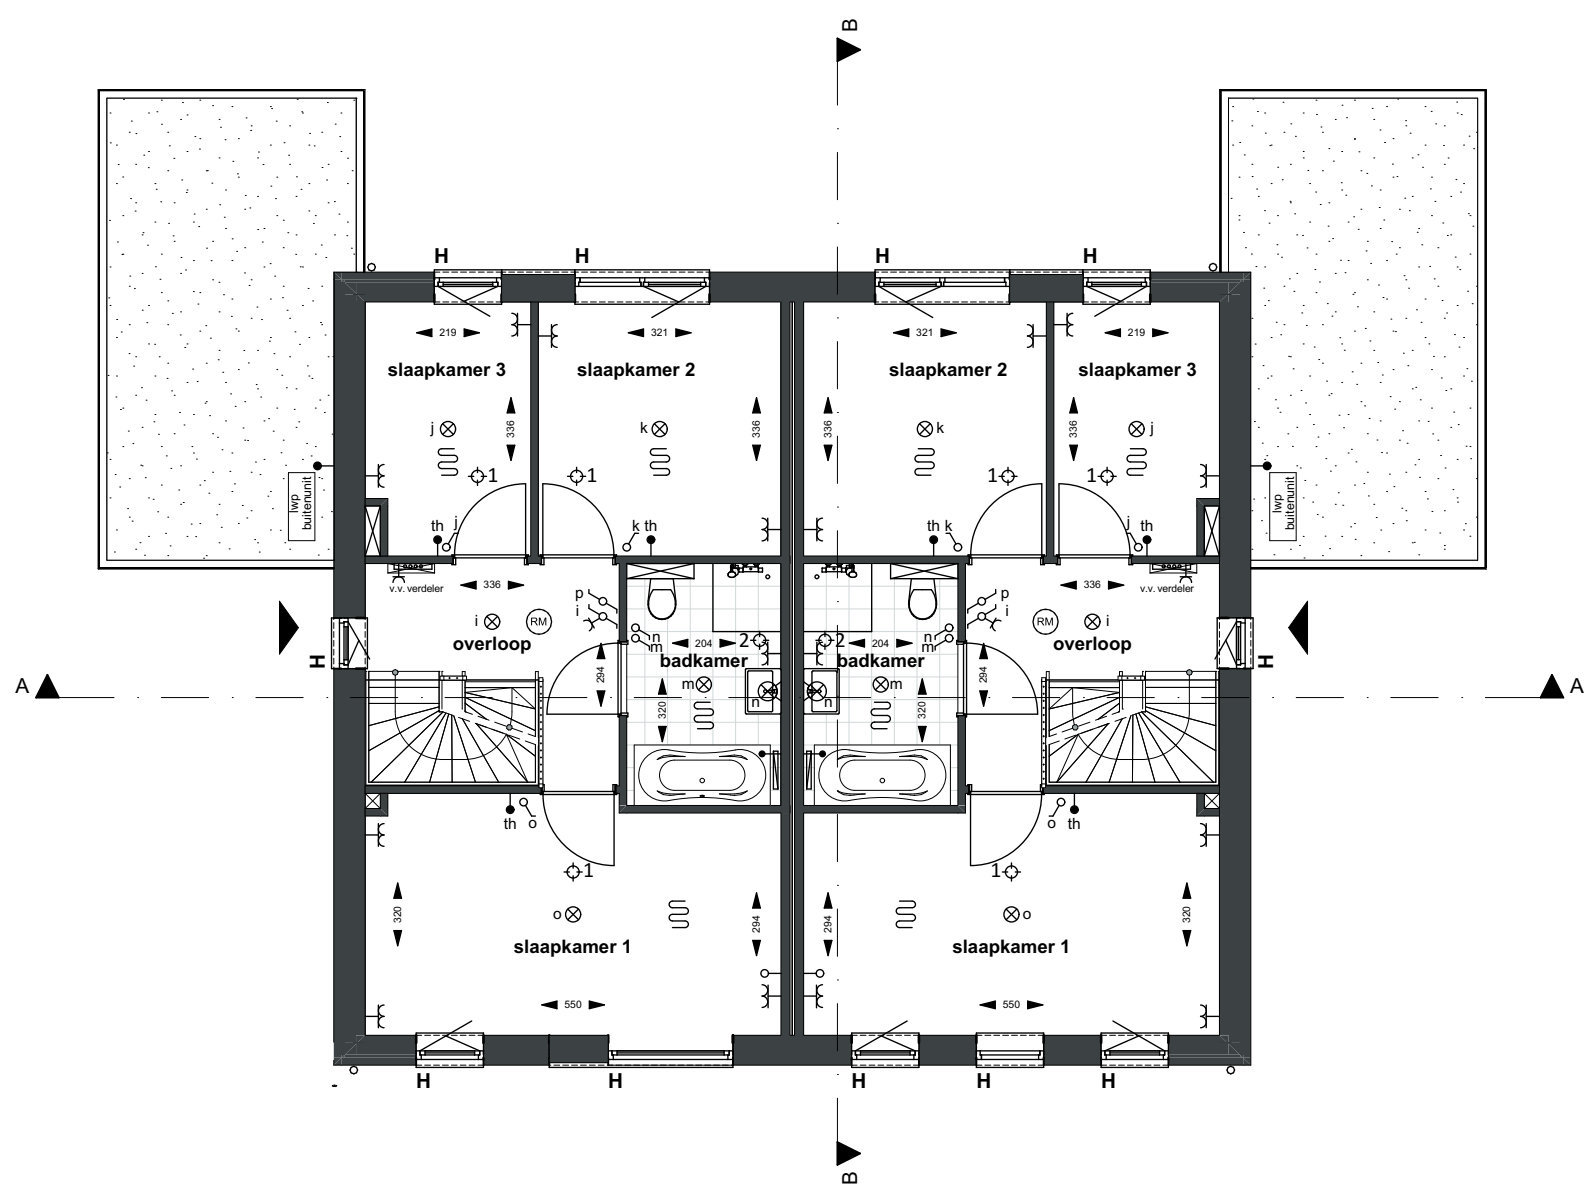

VERDIEPING

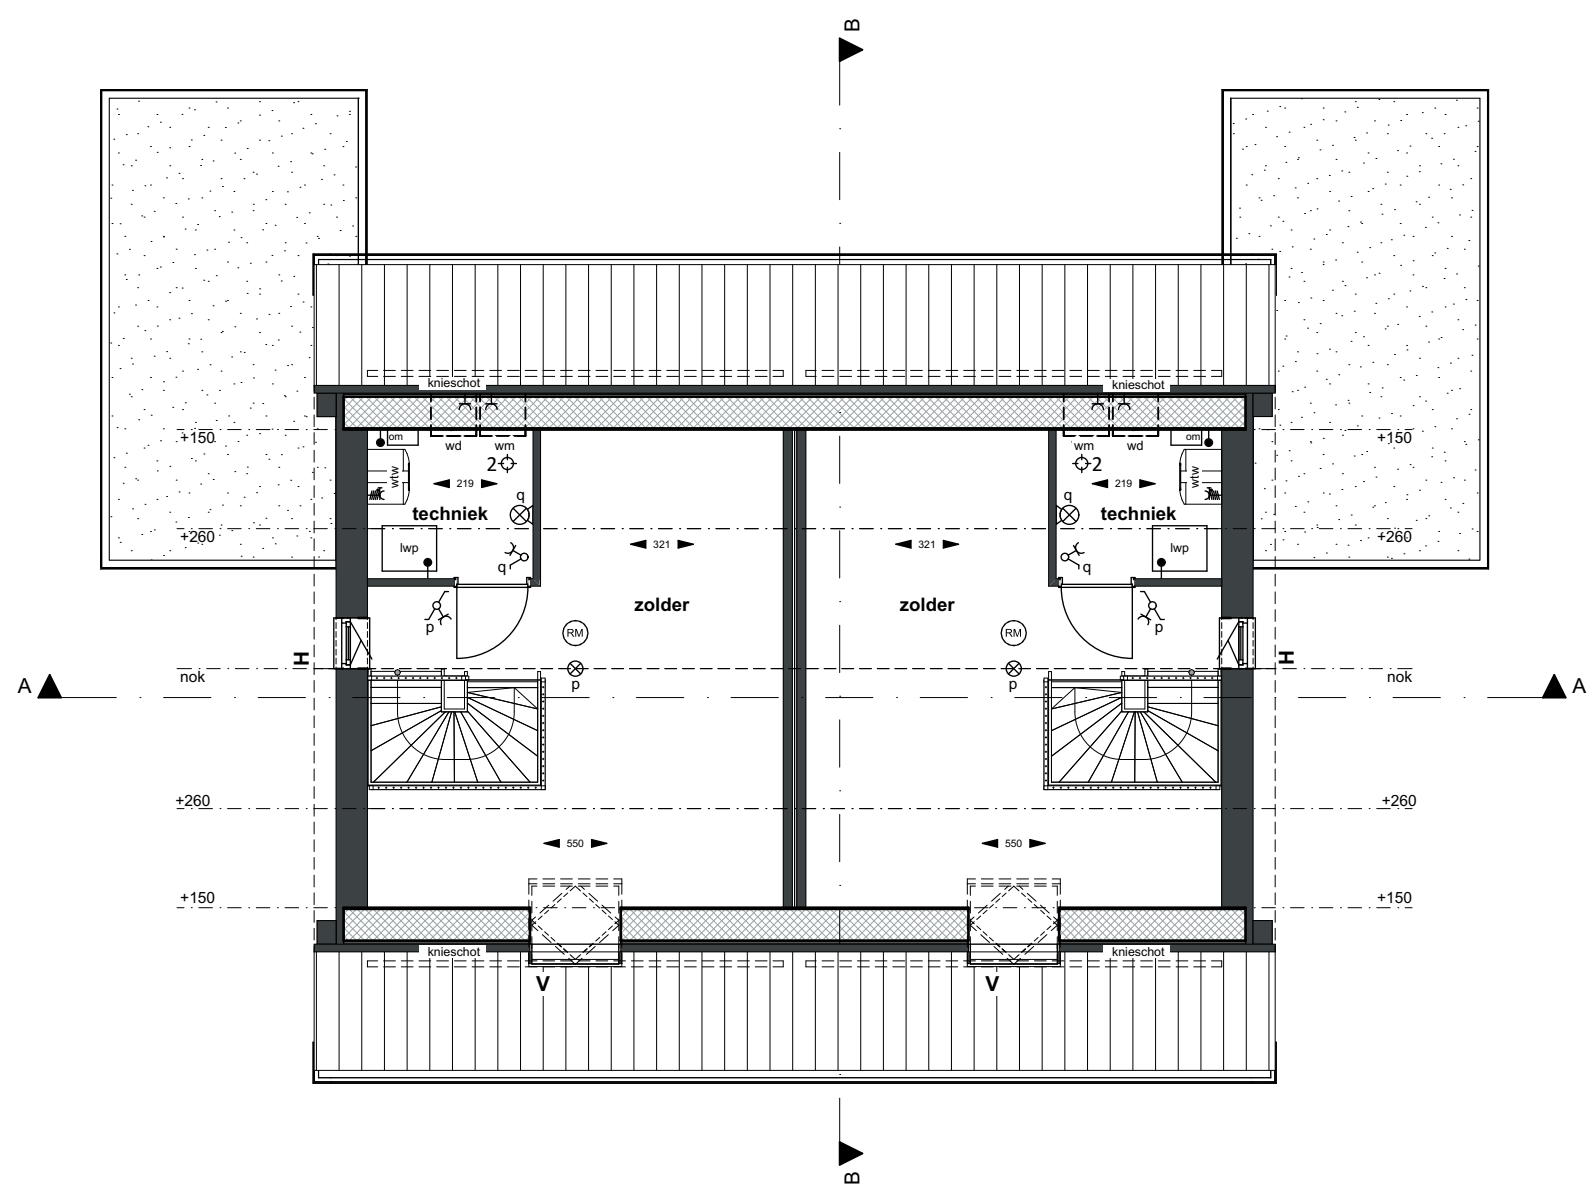

ZOLDER

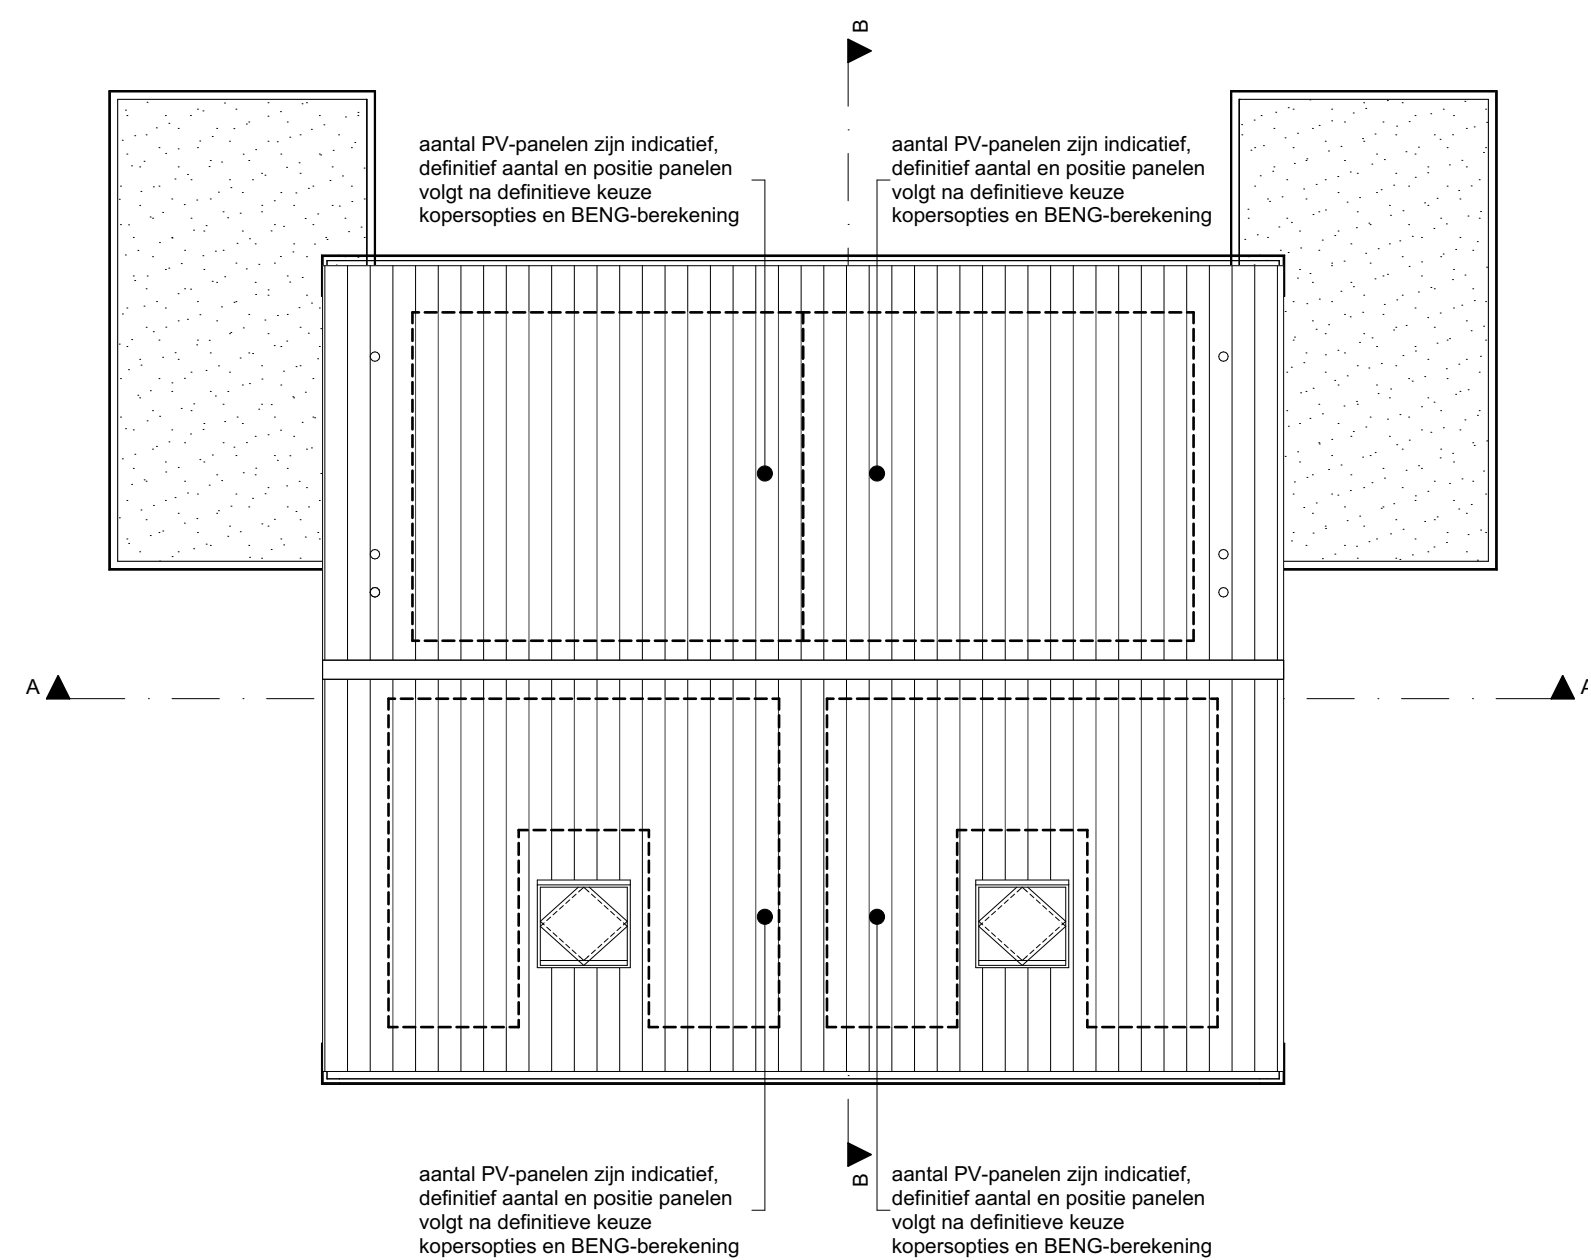

DAK AANZICHT

RENNVOOI

ALGEMEEN

- alle op tekening aangegeven maten zijn circa maten in cm.
- posities en afmetingen ledingschachten en posities installaties zijn schematisch op tekening weergegeven, de definitieve posities en afmetingen van ledingschachten en installaties wordt bepaald door de installateur, deze kan mogelijk nog wijzigen.
- de weergegeven zonnepanelen zijn indicatief, de definitieve indeling en aantallen volgen uit de BENG-berekening.

LEGENDA

- schakelaar
- gecombineerde schakelaar en wandcontactdoos
- wisselschakelaar
- plafondlichtpunt
- wandlichtpunt
- buiten wandlichtpunt
- rookmelder
- schel
- bedrukker
- enkele wandcontactdoos
- dubbele wandcontactdoos
- dubbele wandcontactdoos
- aansluitpunt verdeler vloerverwarming
- th kamerthermostaat
- aansluitpunt niet bedraad (loos)
- aansluitpunt bedraad
- driestanden schakelaar t.b.v. ventilatie
- werkschakelaar buitenruimte
- aansluitpunt wtw

omkasting verdeler vloerverwarming

elektrische radiator, locatie indicatief, n.t.b.

ruimte voorzien van vloerverwarming

entree woning

H hardhouten buiten(deur) kozijn

V dakraam

opstelplaats warmterugwininstallatie

opstelplaats luchtwater warmtepomp

plaat- en aansluitmogelijkheid warmtepomp

plaat- en aansluitmogelijkheid droogautomaat

plaat- en aansluitmogelijkheid inductie kooktoestel

plaat- en aansluitmogelijkheid vaatwasser

plaat- en aansluitmogelijkheid recirculatie kap

plaat- en aansluitmogelijkheid omvormer met werkschakelaar


hwa hemelwaterafvoer

installatieopstellingen in de technische ruimte zijn indicatief, definitieve inrichting en opstelling wordt door de installateur bepaald.


1 toevoerpunt mechanische ventilatie

2 afzuigpunt mechanische ventilatie


3 afvoer mechanische ventilatie keuken

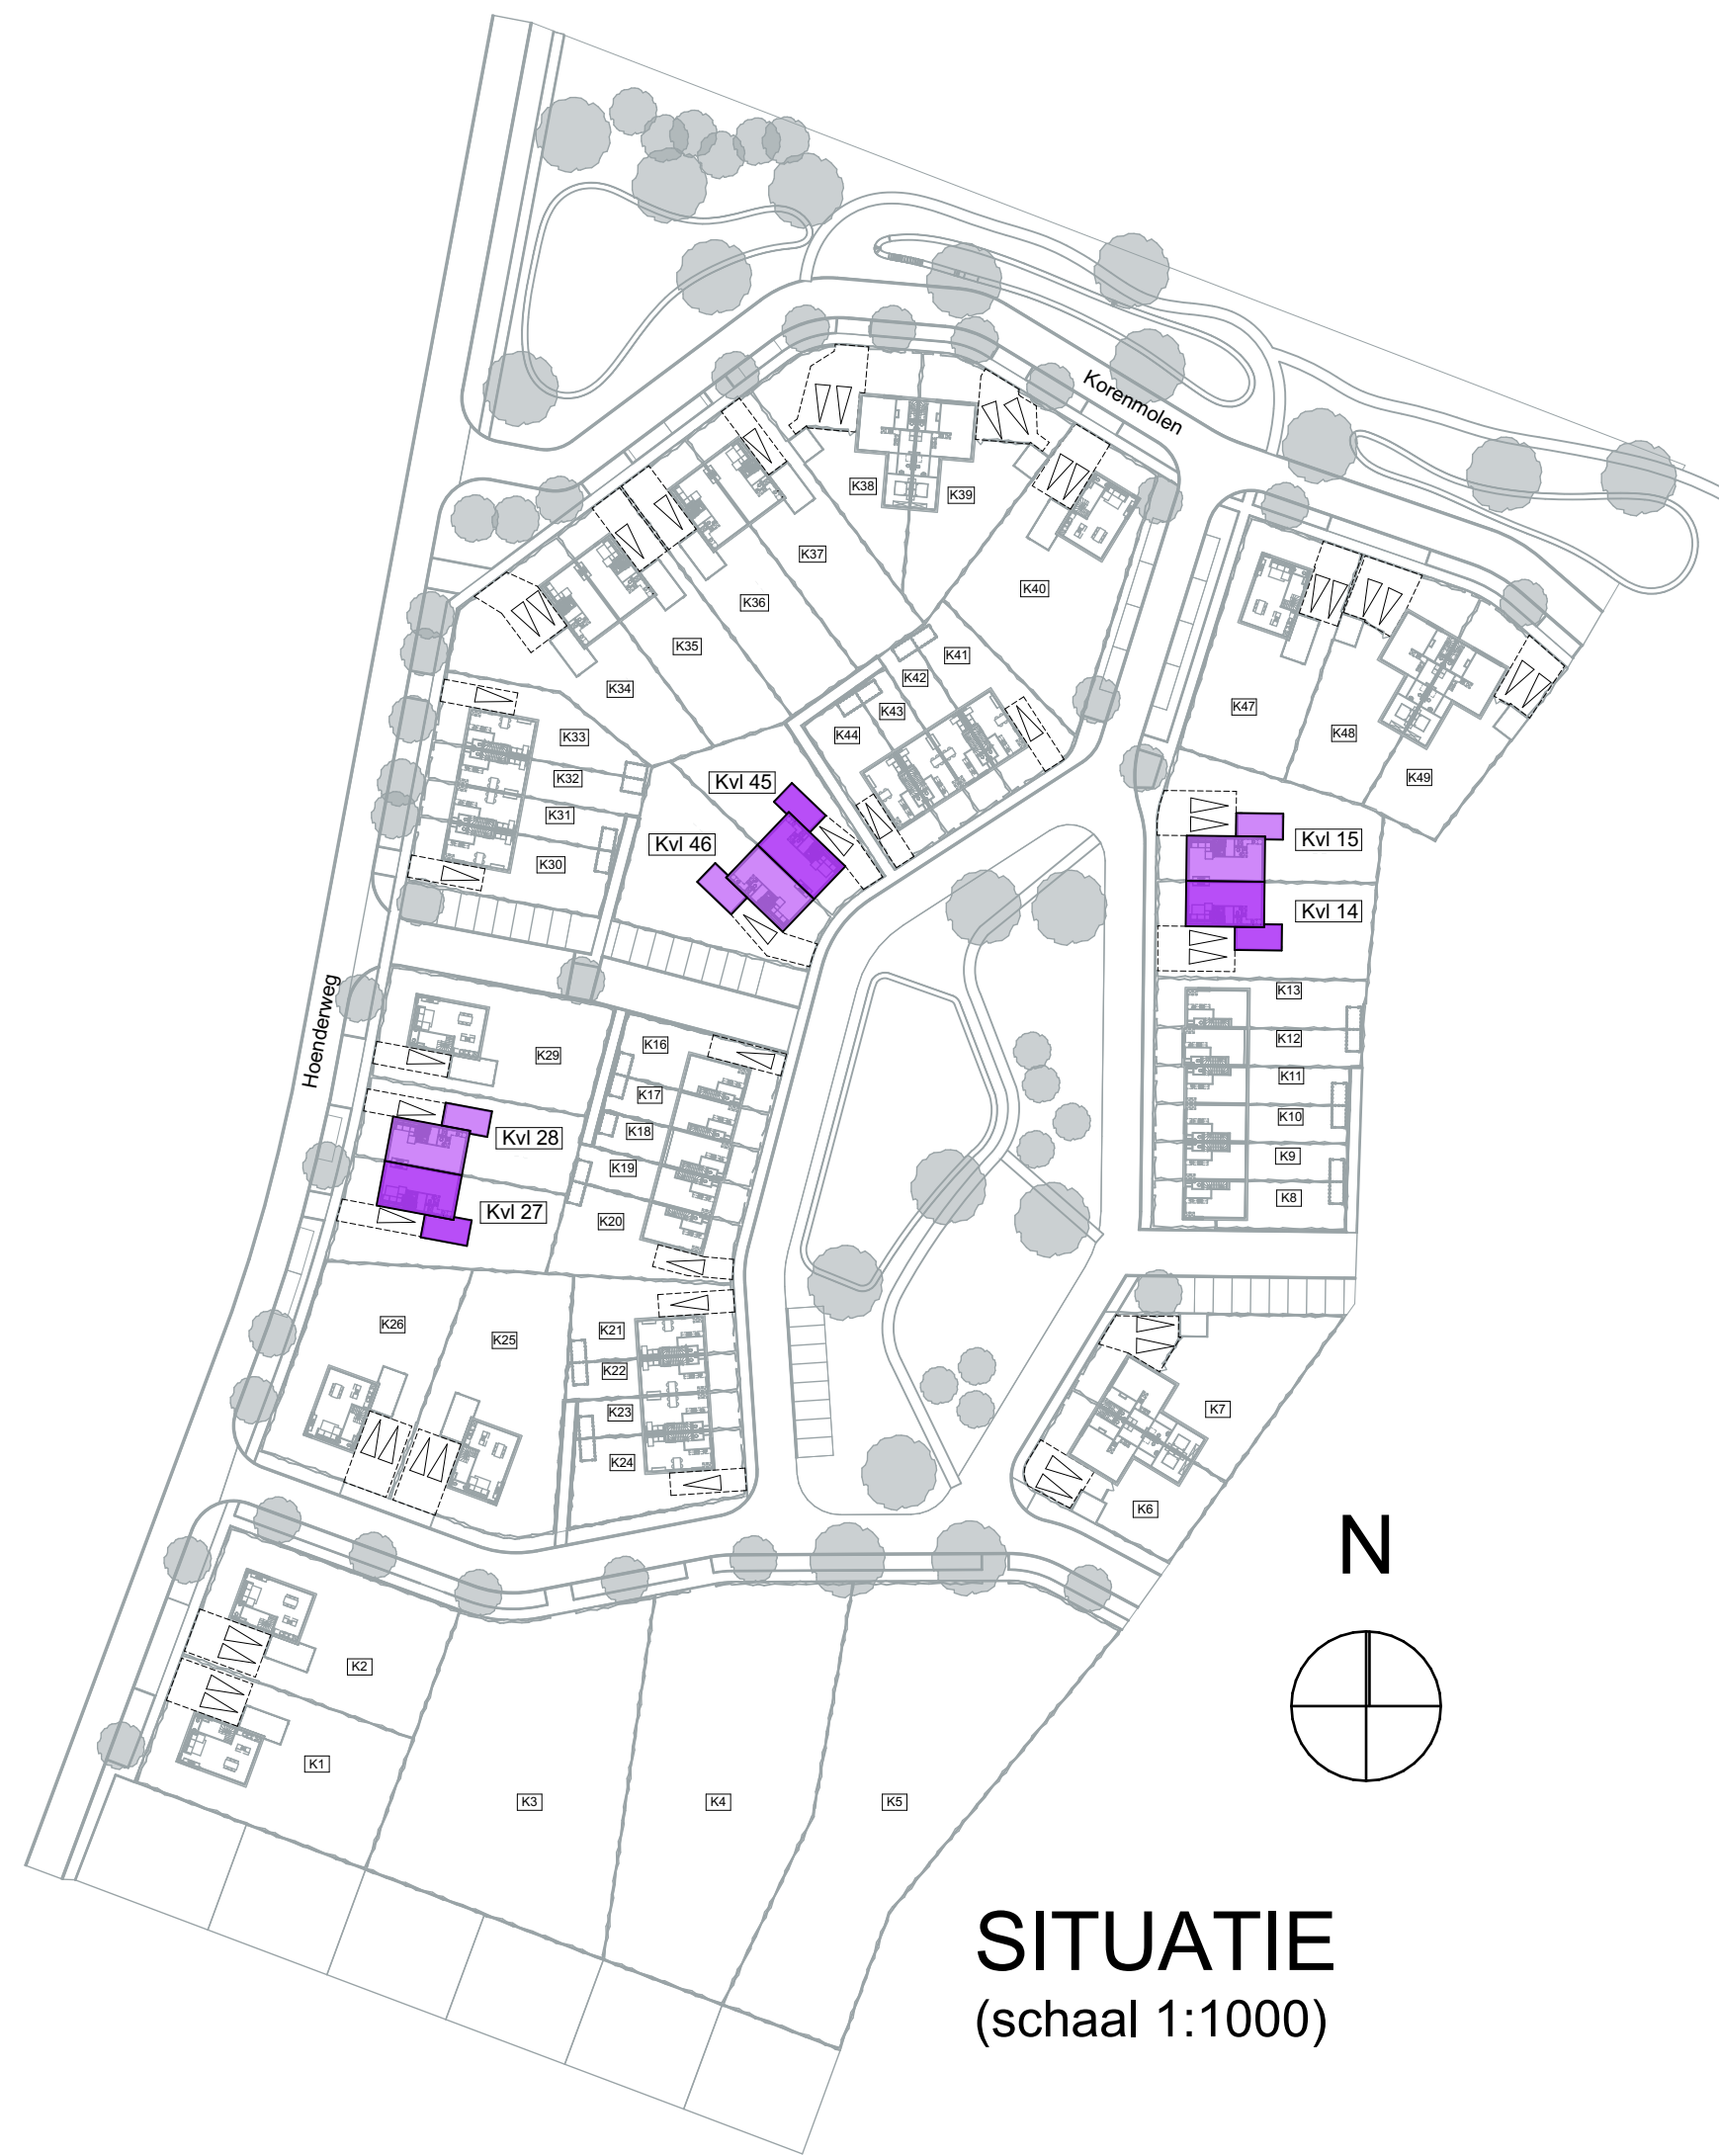

SITUATIE (schaal 1:1000)

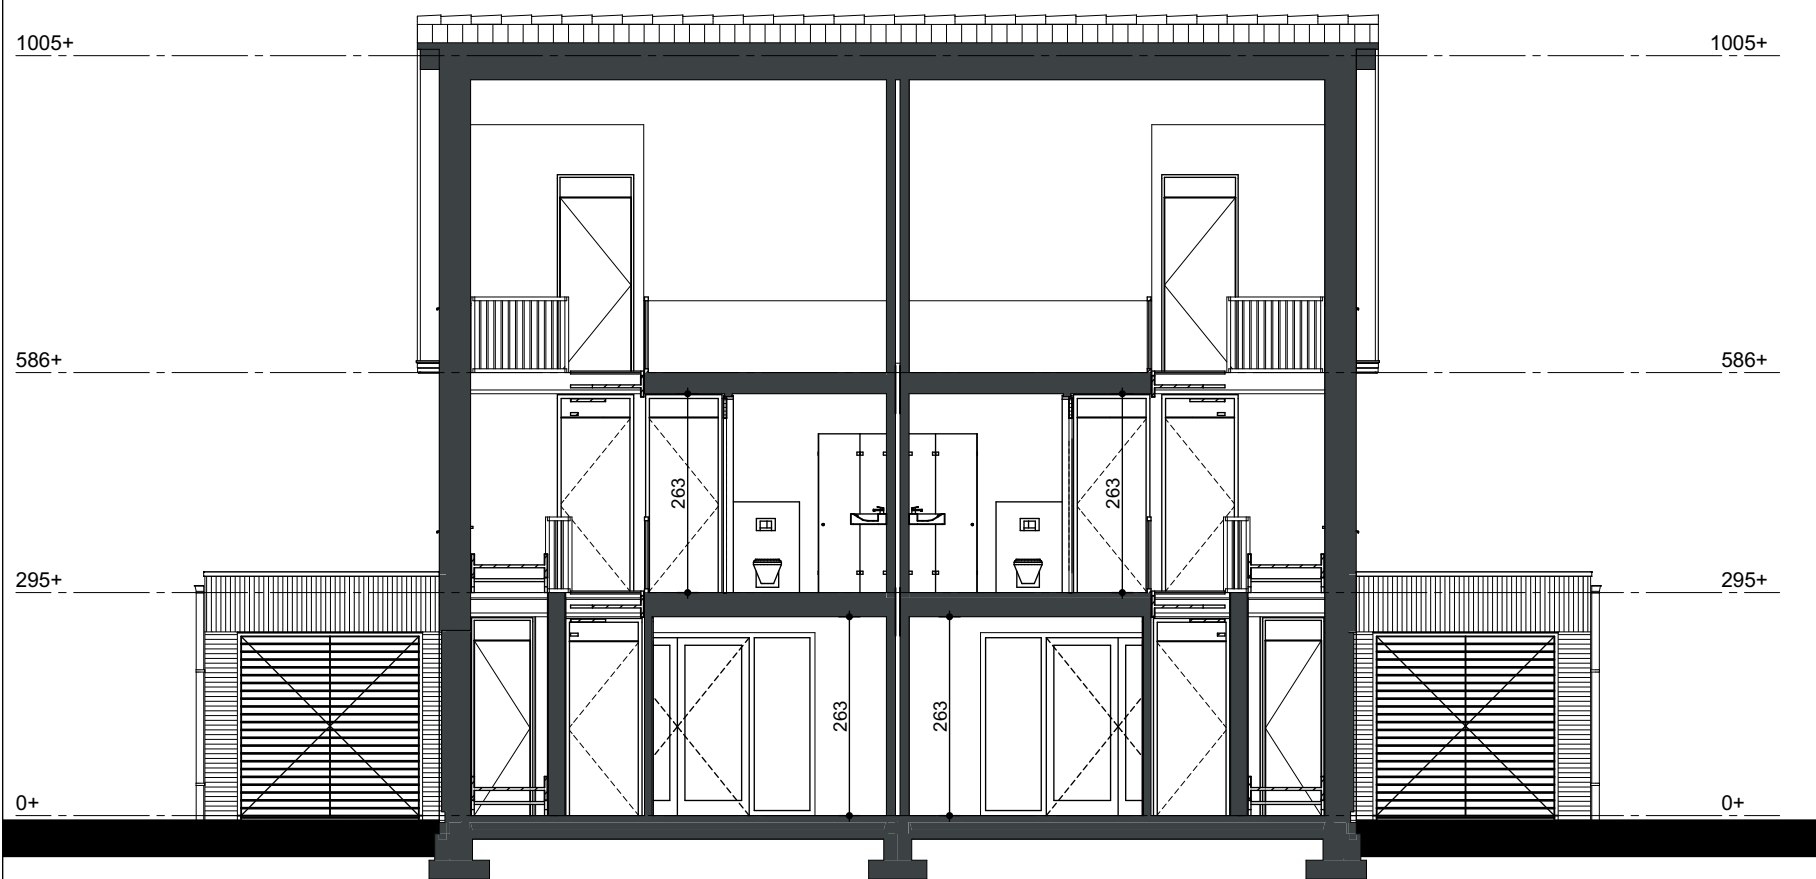

DOORSNEDE A-A

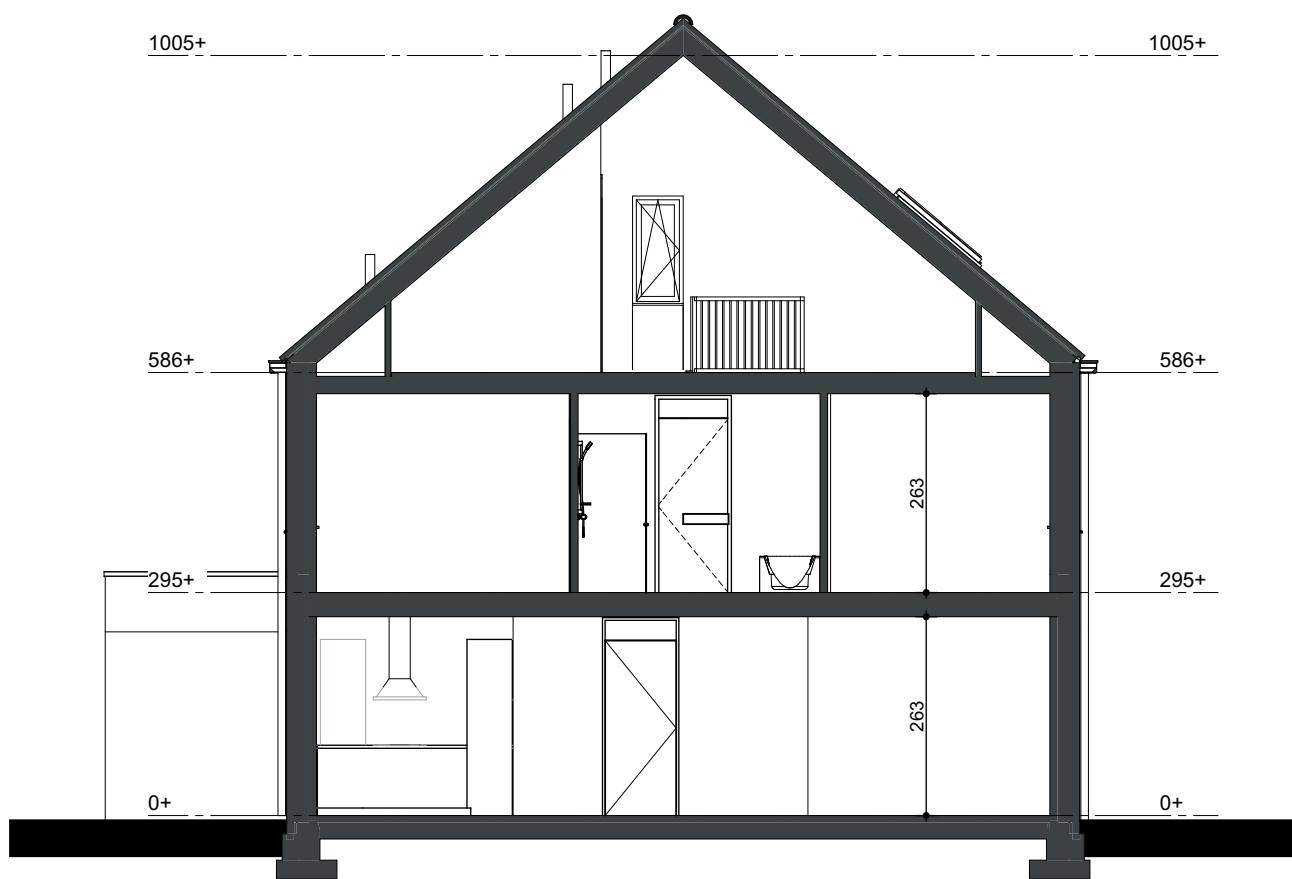

DOORSNEDE B-B

project: WONINGEN HOENDERPARK - fase 4 en 5
Ottersum

onderwerp: Verkoop Tekening
Type B | gevels - plattegronden - doorsneden

opdrachtgever: BPD Ontwikkeling BV
Melkfabriekstraat 11-J, 5613 MW Eindhoven

wijziging

projectnr: 23036

tekening: VK1-B-01

datum: 21-06-2024

formaat: A0 - B41

schaal: 1:100

getekend: BN / JL / MH