



A
VOORGEVEL




RECHTERGEVEL




ACHTERGEVEL




LINKERGEVEL

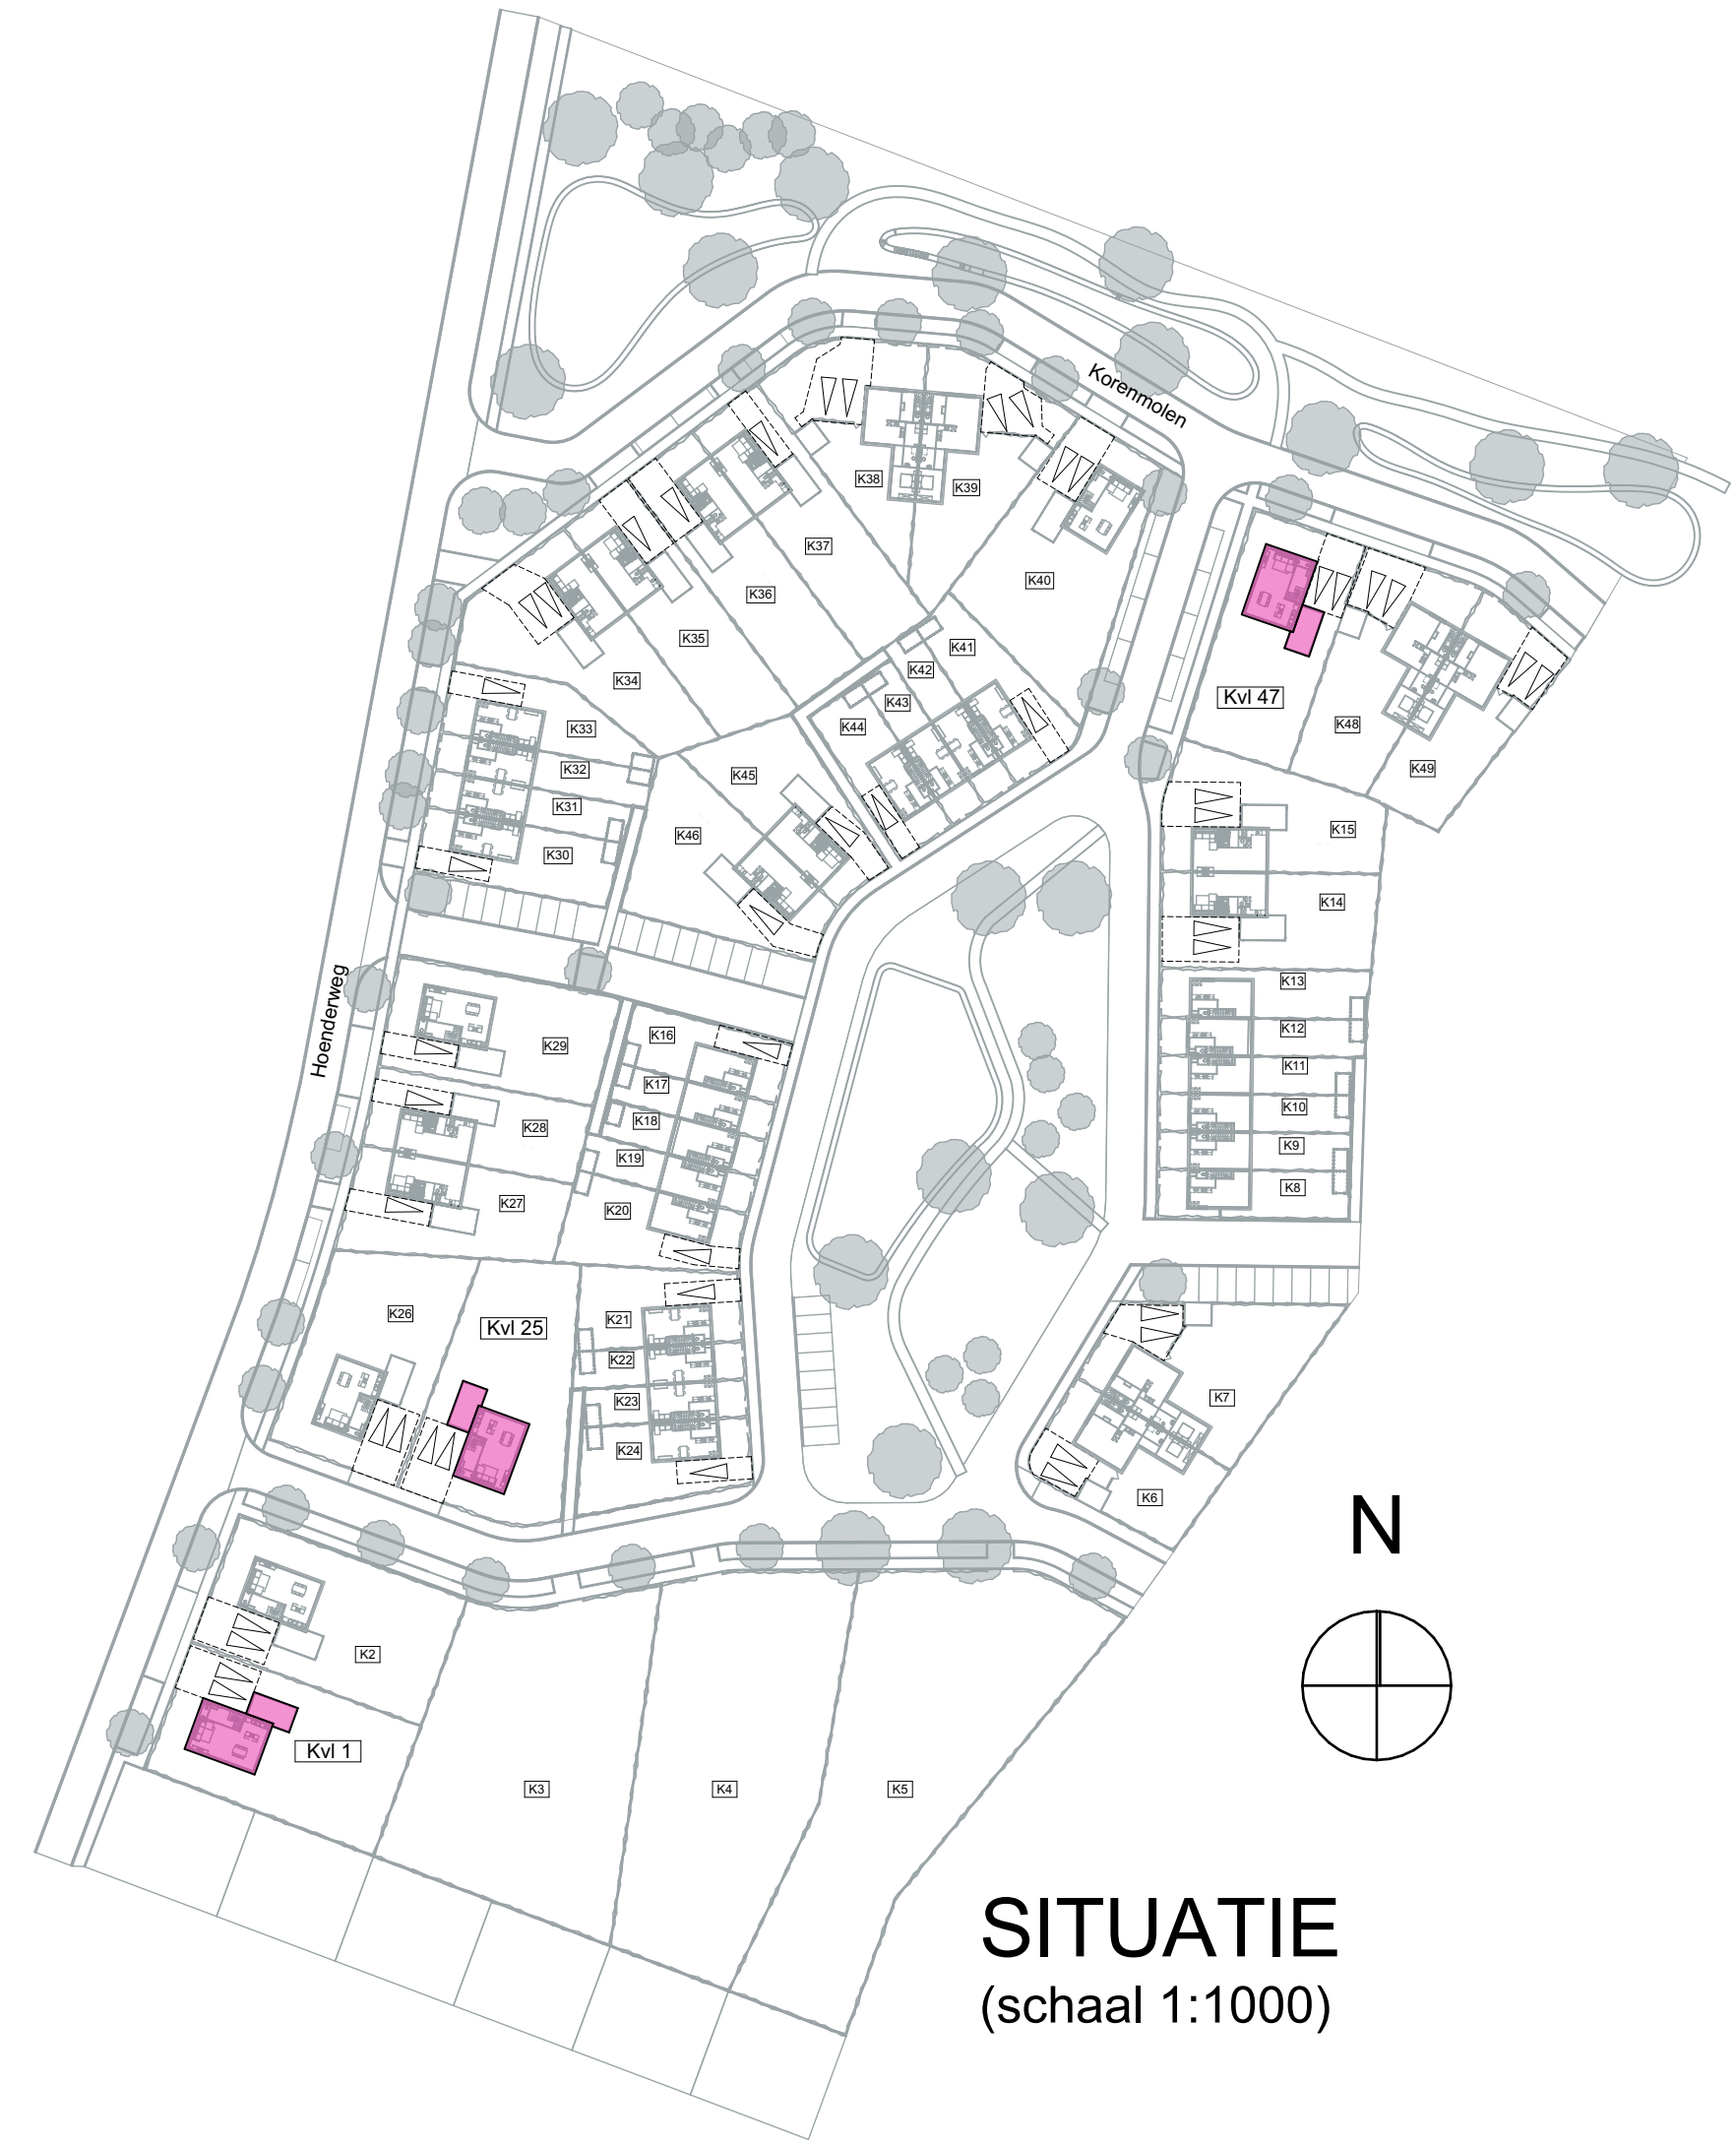


SITUATIE
(schaal 1:1000)

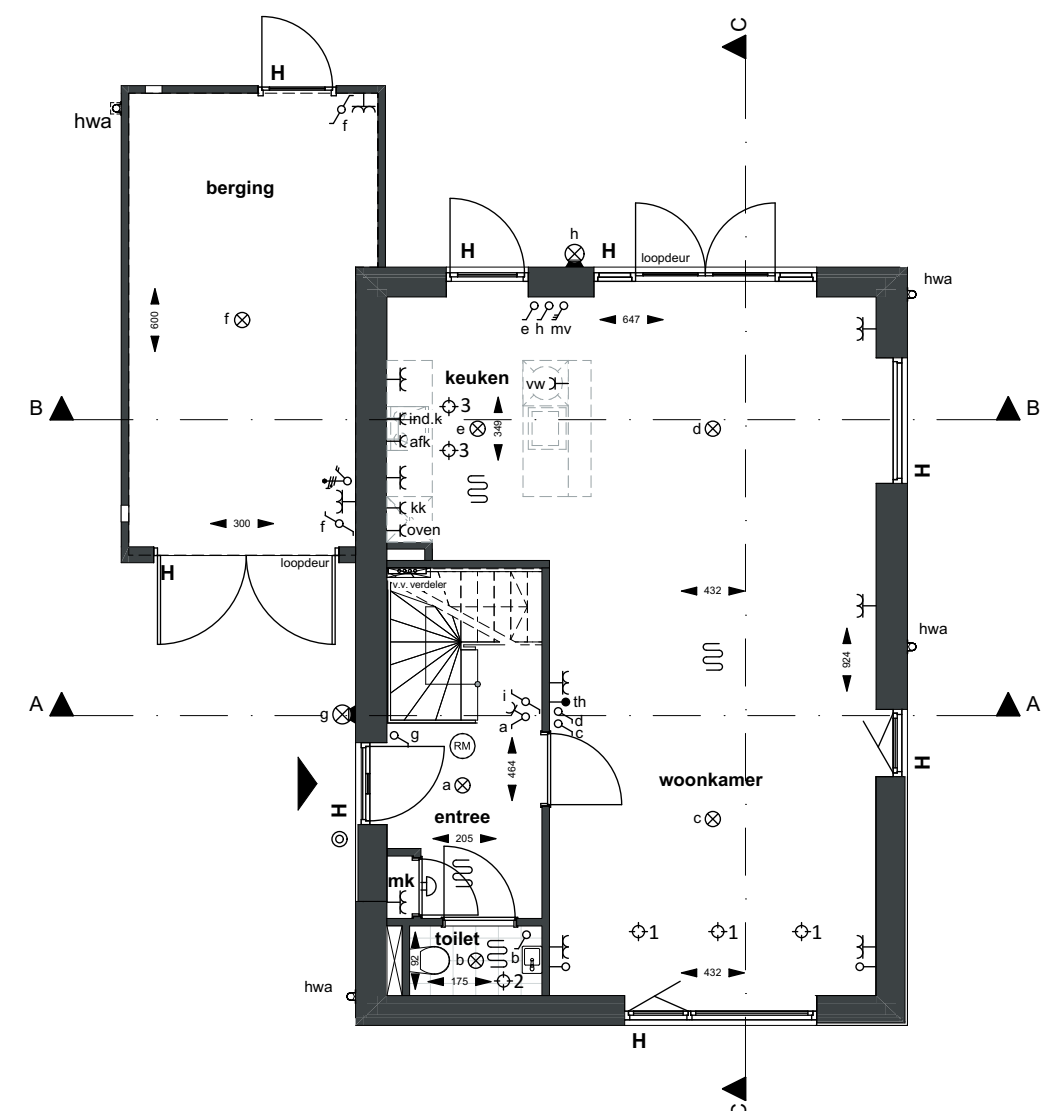


BEGANEGROND

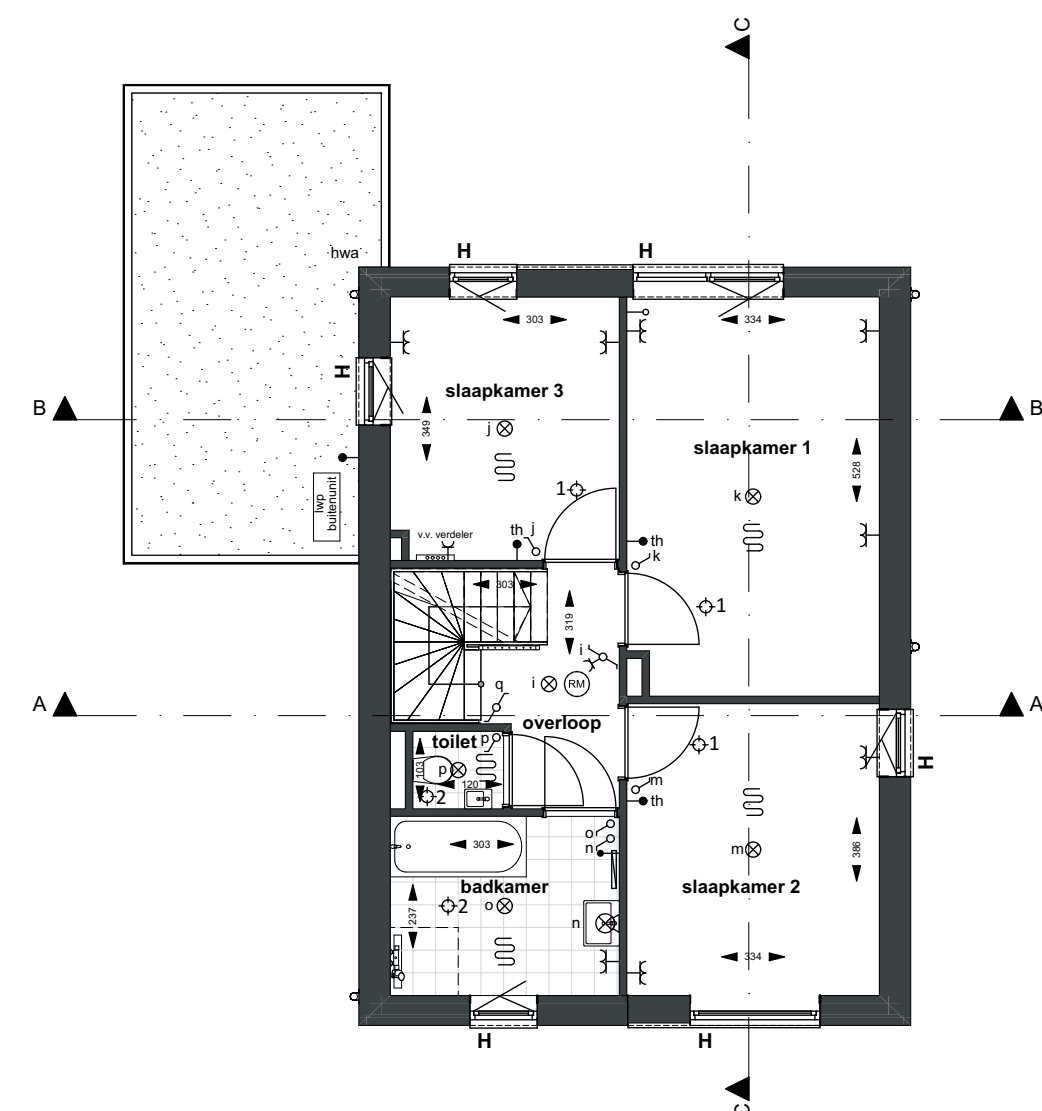


VERDIEPING

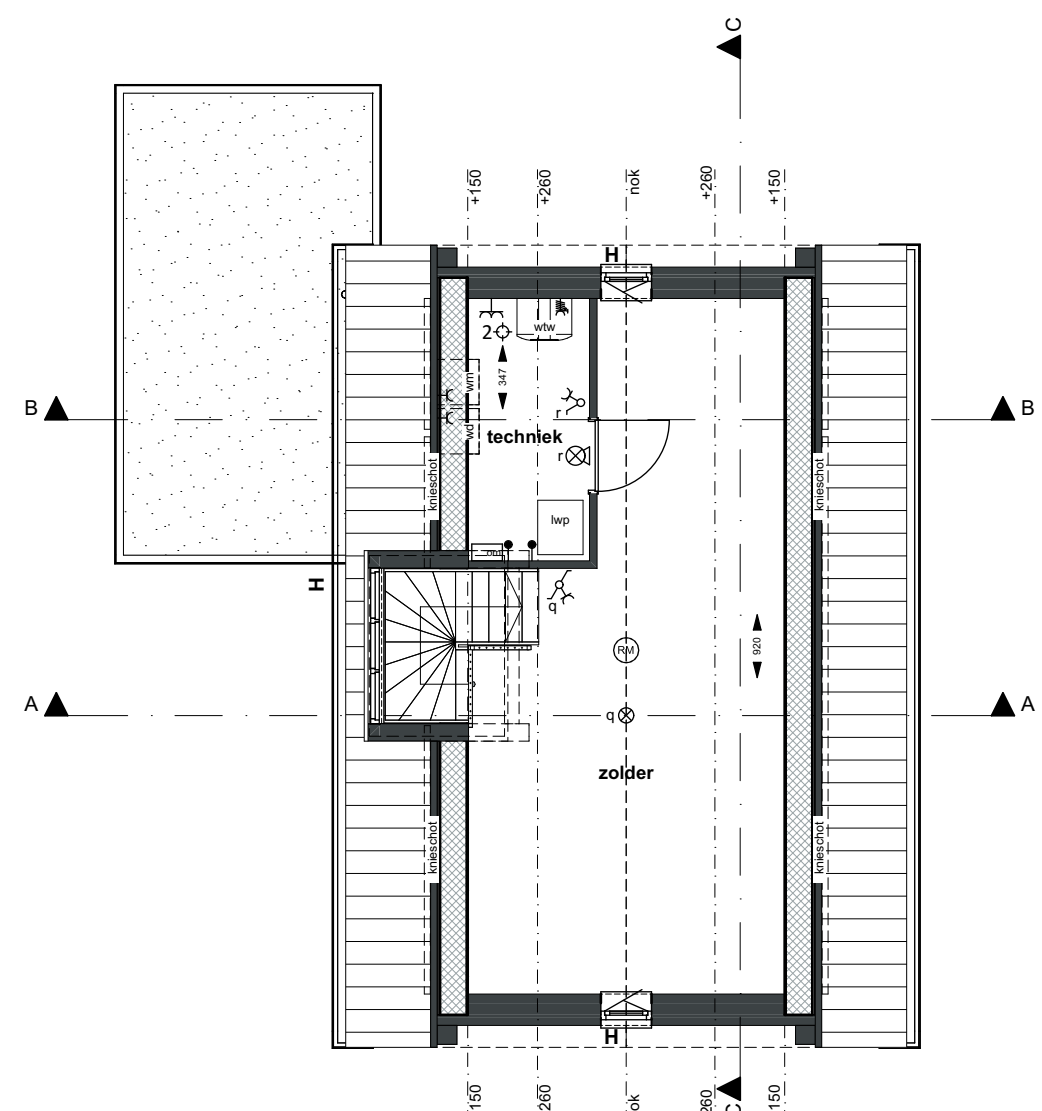


ZOLDER

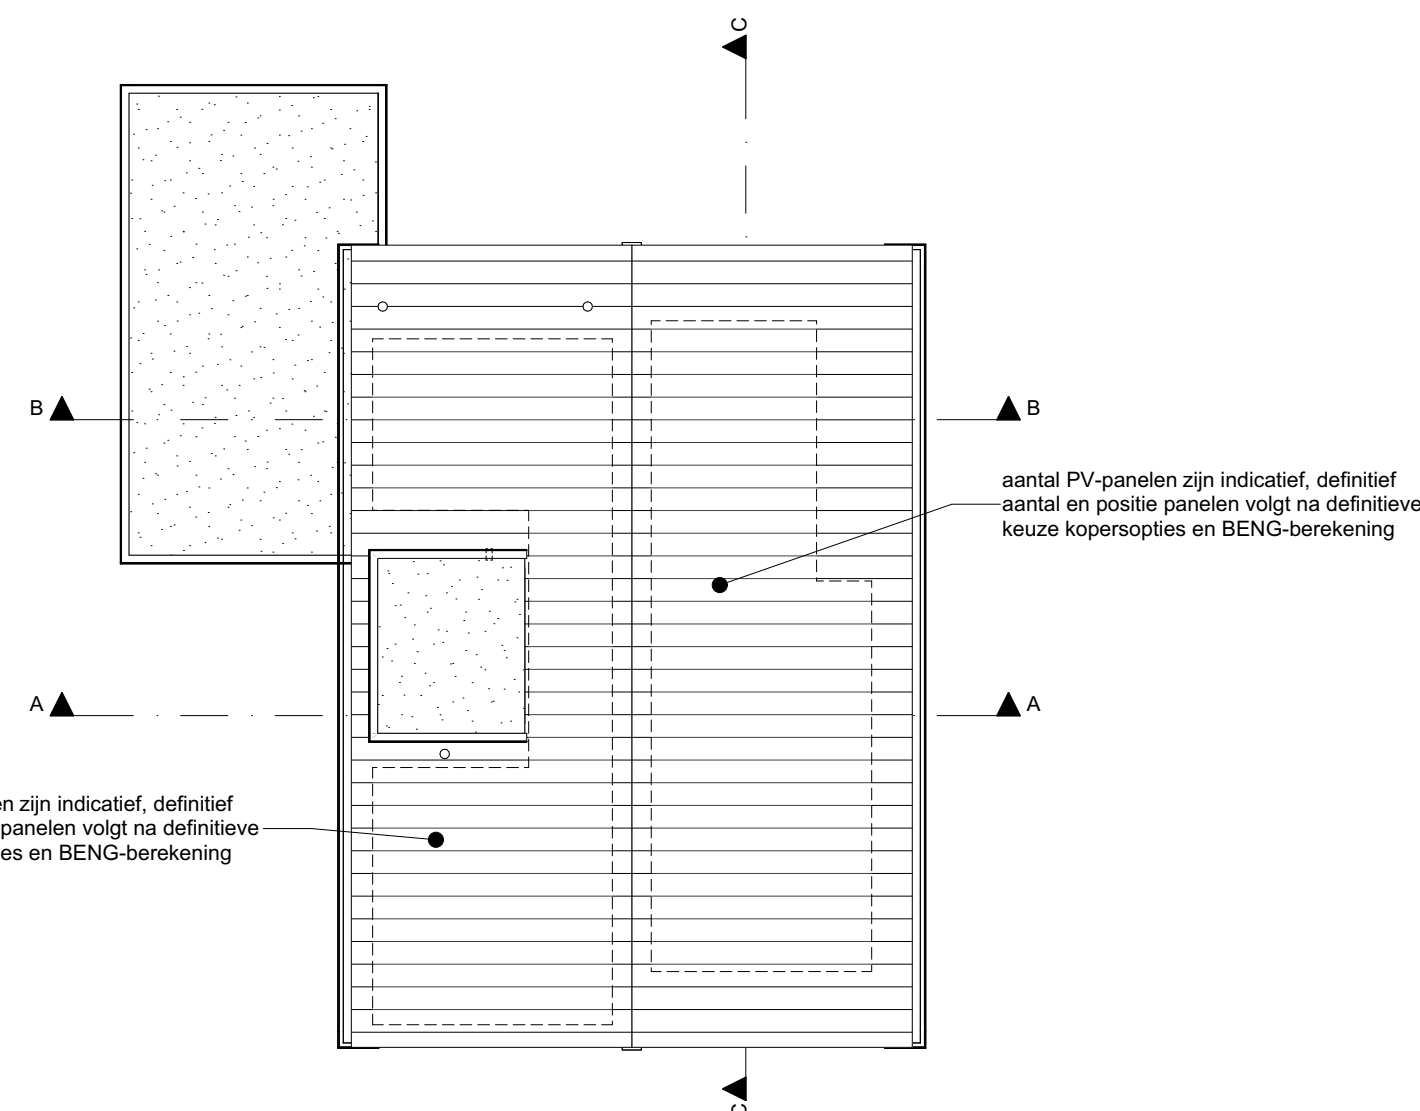


DAK AANZICHT

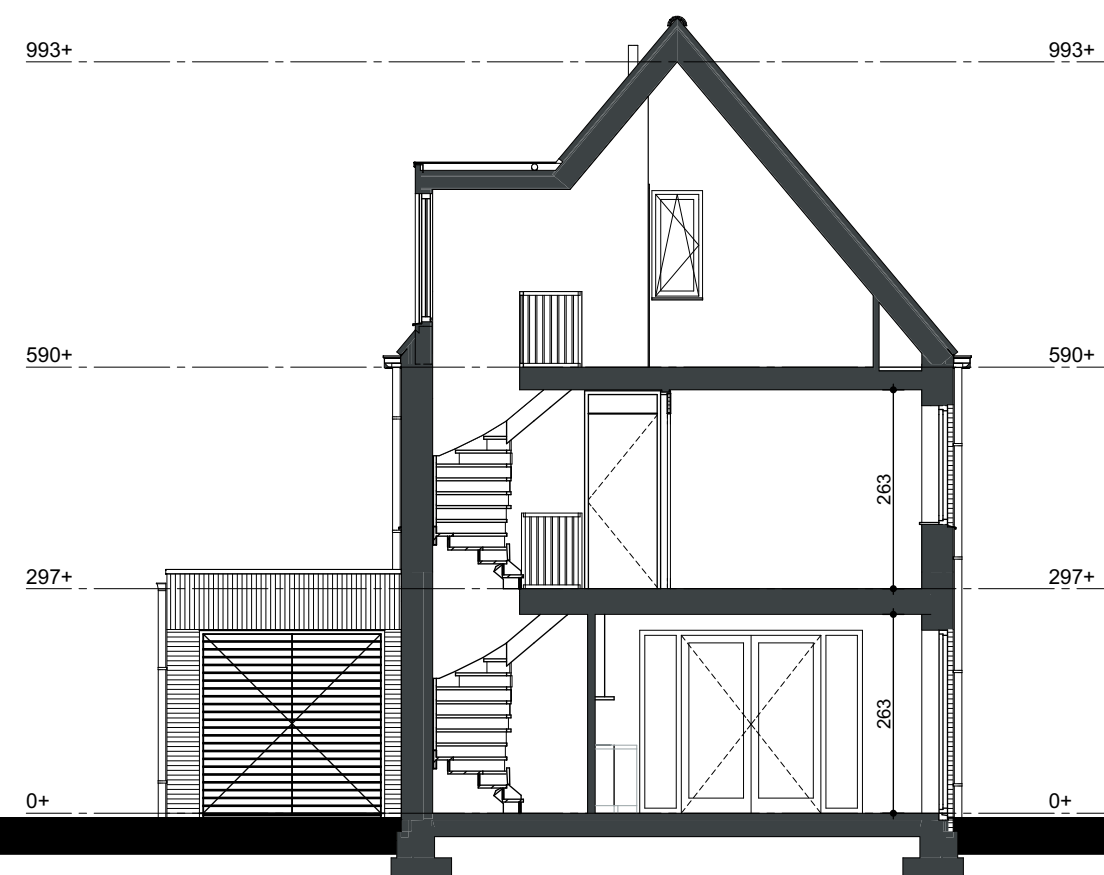

DOORSNEDE A-A

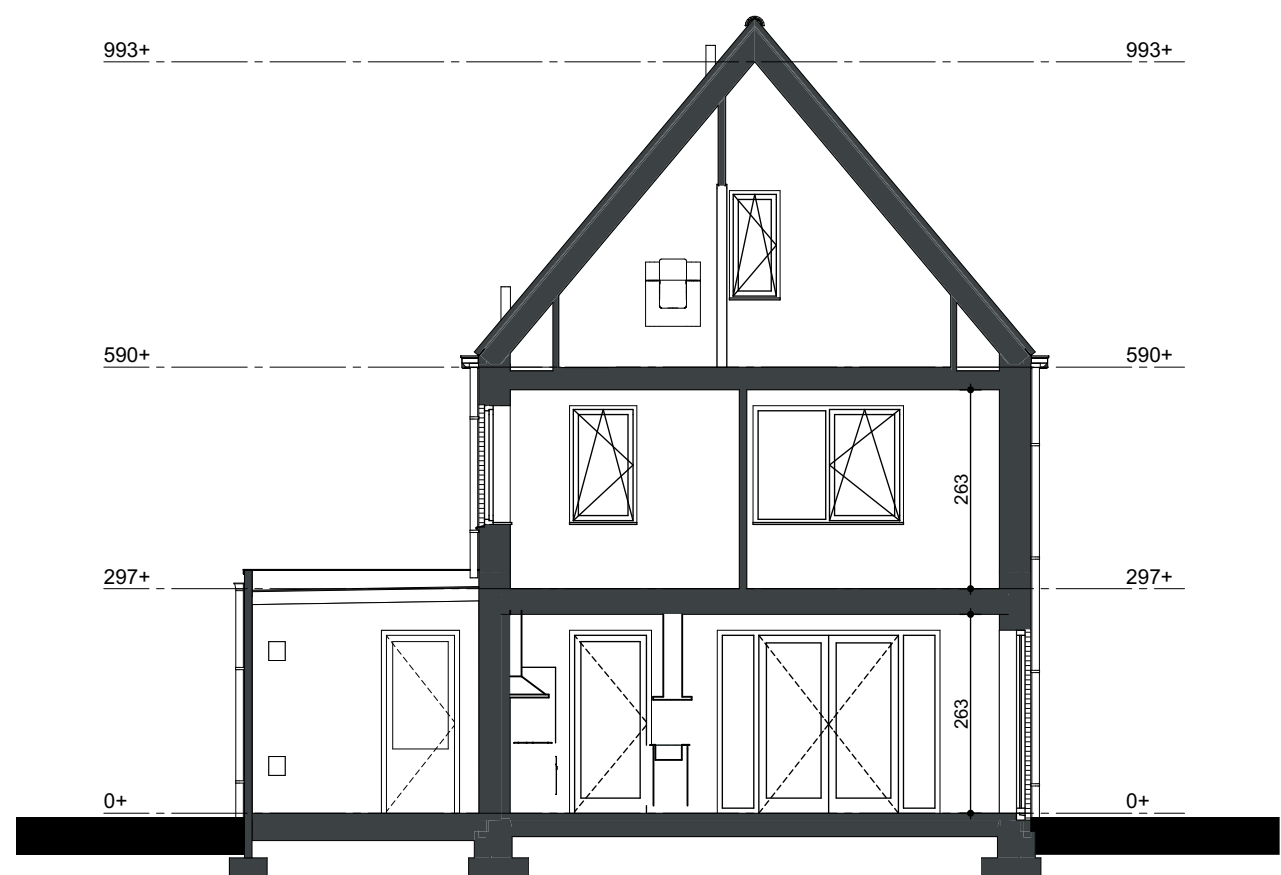

DOORSNEDE B-B

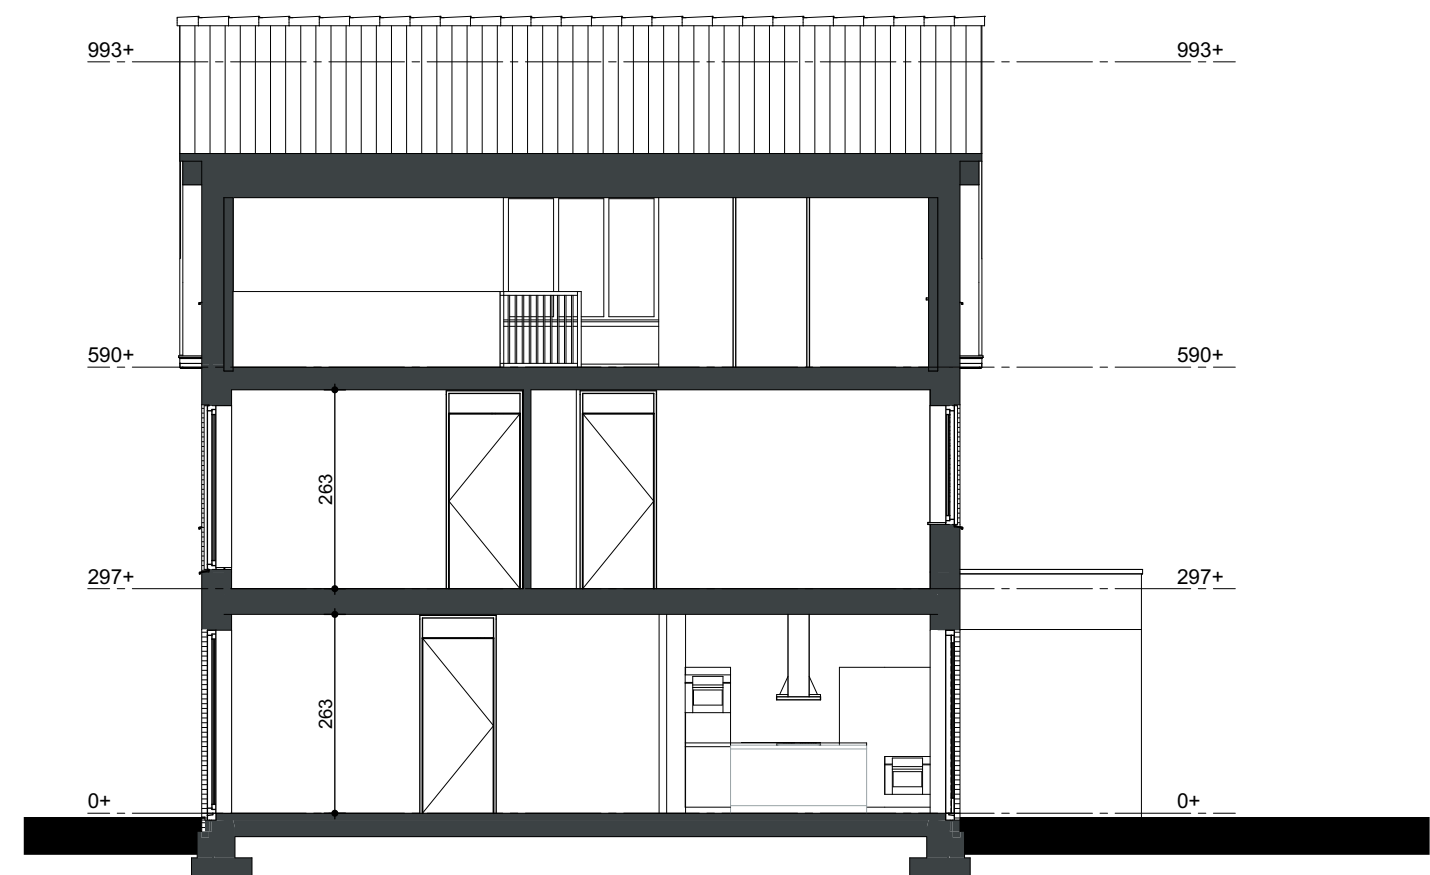

DOORSNEDE C-C

RENOVOOI

- ALGEMEEN**
- alle op tekening aangegeven maten zijn circa maten in cm.
 - posities en afmetingen leidingen en installaties zijn schematisch op tekening weergegeven, de definitieve positie en afm. van leidingen en installaties wordt bepaald door de installateur, deze kan mogelijk nog wijzigen.
 - de weergegeven zonnepanelen zijn indicatief, de definitieve indeling en aantallen volgen uit de BENG-berekening.

LEGENDA

- schakelaar
- gecombineerde schakelaar en wandcontactdoos
- wisselschakelaar
- plafondcontactpunt
- wandcontactpunt
- buiten wandcontactpunt
- rookmelder
- schel
- bedrukker
- enkele wandcontactdoos
- dubbele wandcontactdoos
- dubbele wandcontactdoos
- aansluitpunt verdeeler vloerverwarming
- th: kamerthermostaat
- aansluitpunt niet bedraad (loos)
- aansluitpunt bedraad
- driestanden schakelaar t.b.v. ventilatie
- werkschakelaar buitenunit
- aansluitpunt wtw
- omkasting verdeeler vloerverwarming
- elektrische radiator, locatie indicatief, n.t.b.
- ruimte voorzien van vloerverwarming
- entree woning

- H handhouden buiten(deur) kozijn
V dakraam
- wtw opstelplaats warmtepompinstallatie
lwp opstelplaats luchtwater warmtepomp
vm plaats- en aansluitmogelijkheid wasautomaat
wd plaats- en aansluitmogelijkheid droogautomaat
ind.k plaats- en aansluitmogelijkheid inductie kooktoestel
kk plaats- en aansluitmogelijkheid koelkast
vv plaats- en aansluitmogelijkheid vaatwasser
ak plaats- en aansluitmogelijkheid recirculatie kap om
hwa plaats- en aansluitmogelijkheid hermelwaterdrukker
- installatieopstellingen in de technische ruimte zijn indicatief, definitieve inrichting en opstelling wordt door de installateur bepaald.
- 1 toevoerpunt mechanische ventilatie
 - 2 afzuigpunt mechanische ventilatie
 - 3 afvoer mechanische ventilatie keuken

project: WONINGEN HOENDERPARK - fase 4 en 5
Ottersum
onderwerp: Verkoop Tekening
Type A | gevels - plattegronden - doorsneden
opdrachtgever: BPD Ontwikkeling BV
Melkfabriekstraat 11-J, 5613 MW Eindhoven

projectnr: 23036
tekening: VK1-A-01
datum: 15-07-2024
formaat: A1
schaal: 1:100
getekend: BN / JL / MH