



B2 VOORGEVEL B1




RECHTERGEVEL



ACHTERGEVEL




LINKERGEVEL

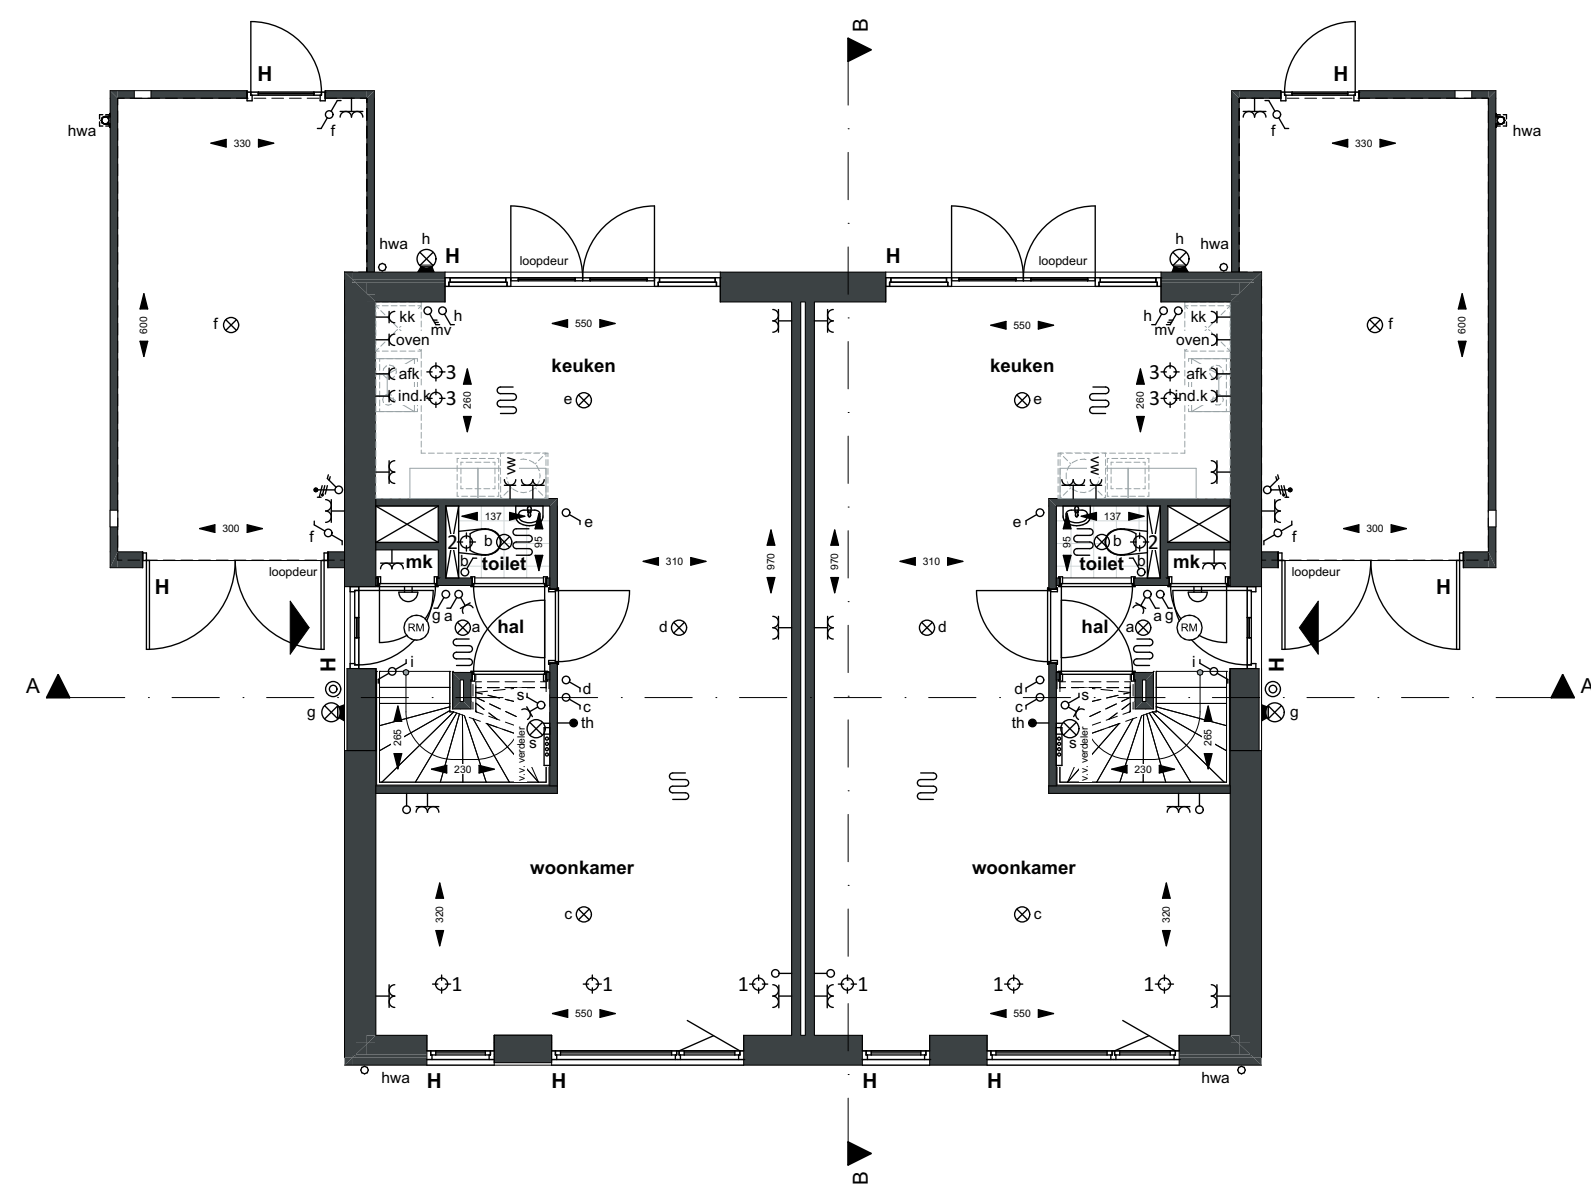


B2 Kvl 35-37 Kvl 34-36 B1


BEGANEGROND

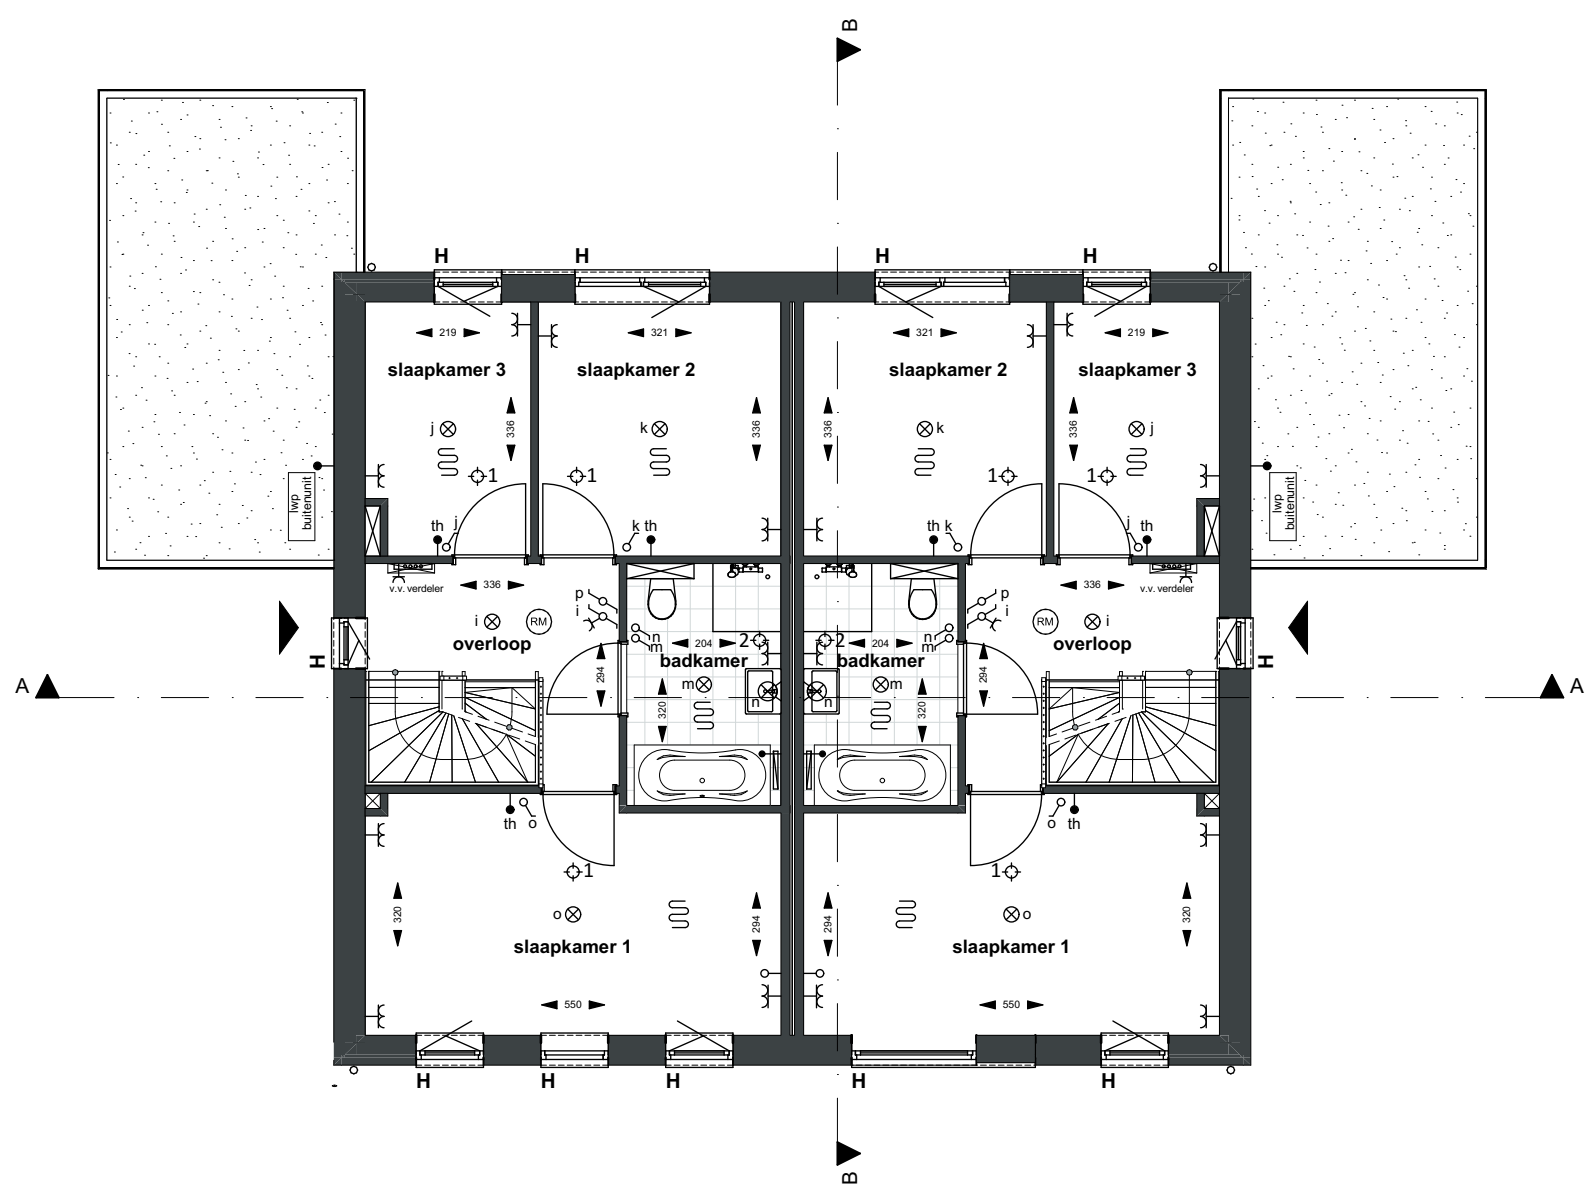

VERDIEPING

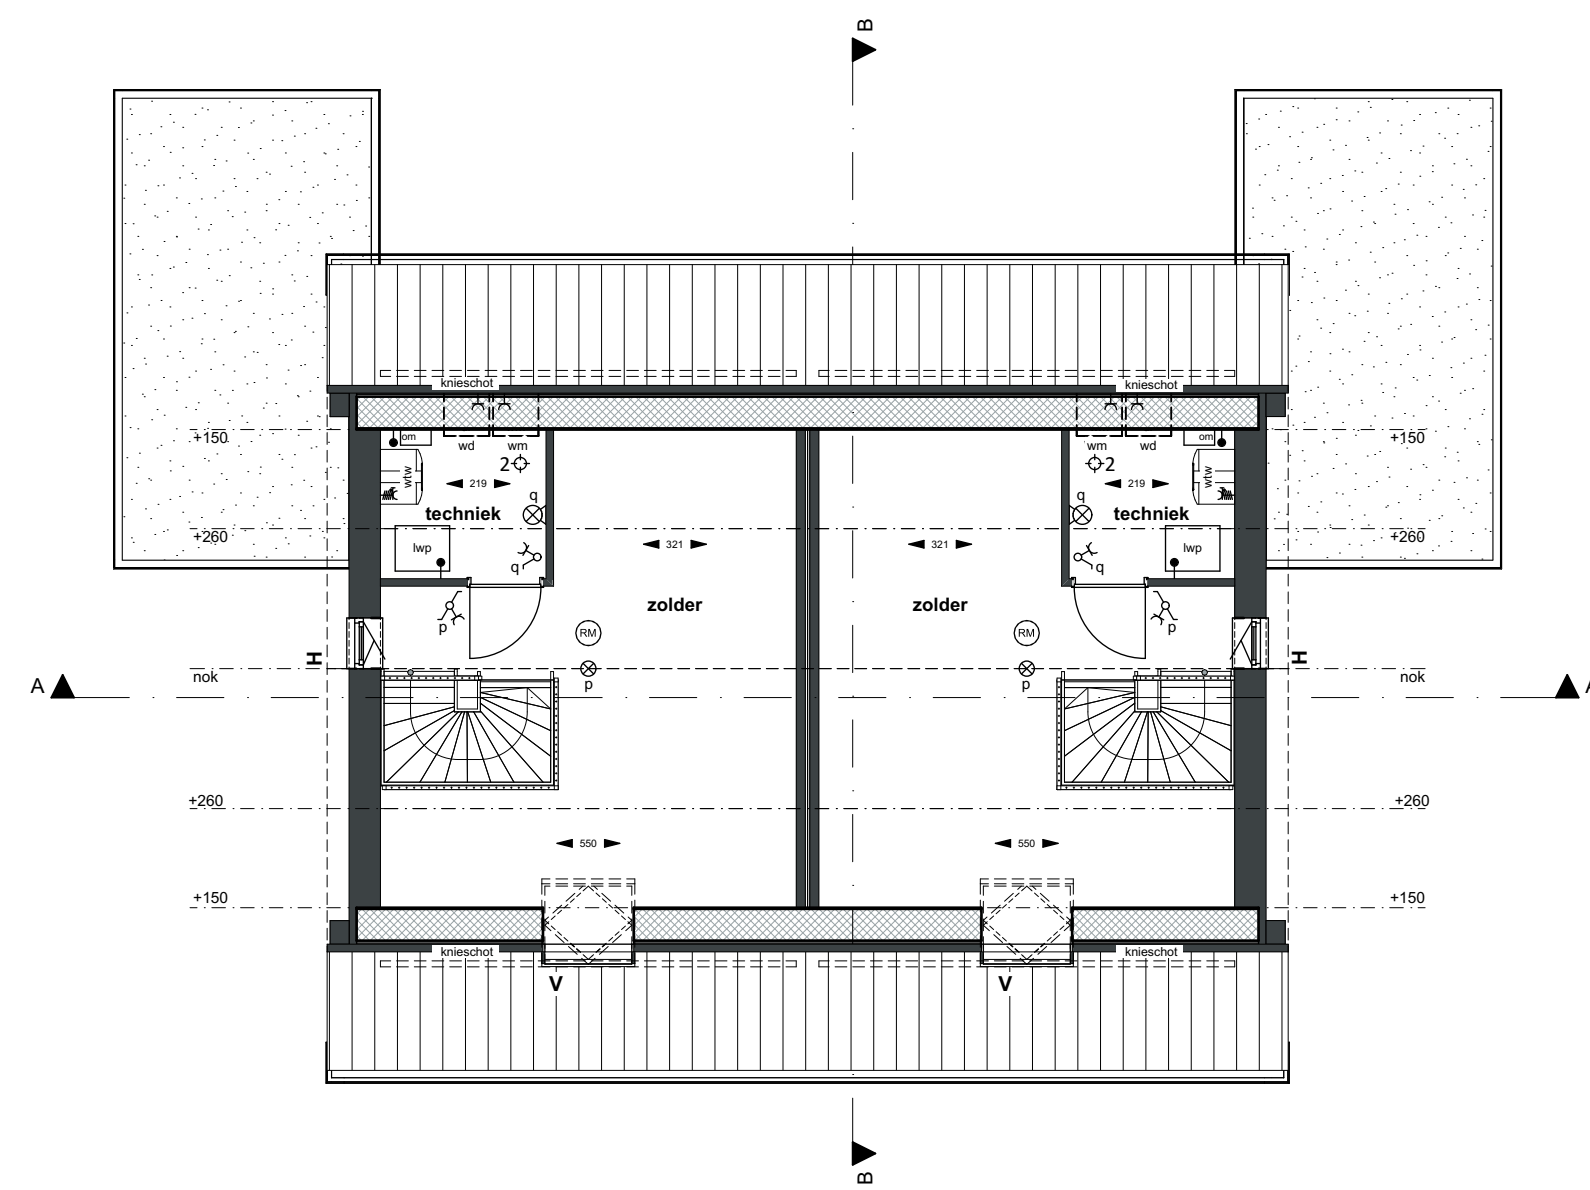


ZOLDER

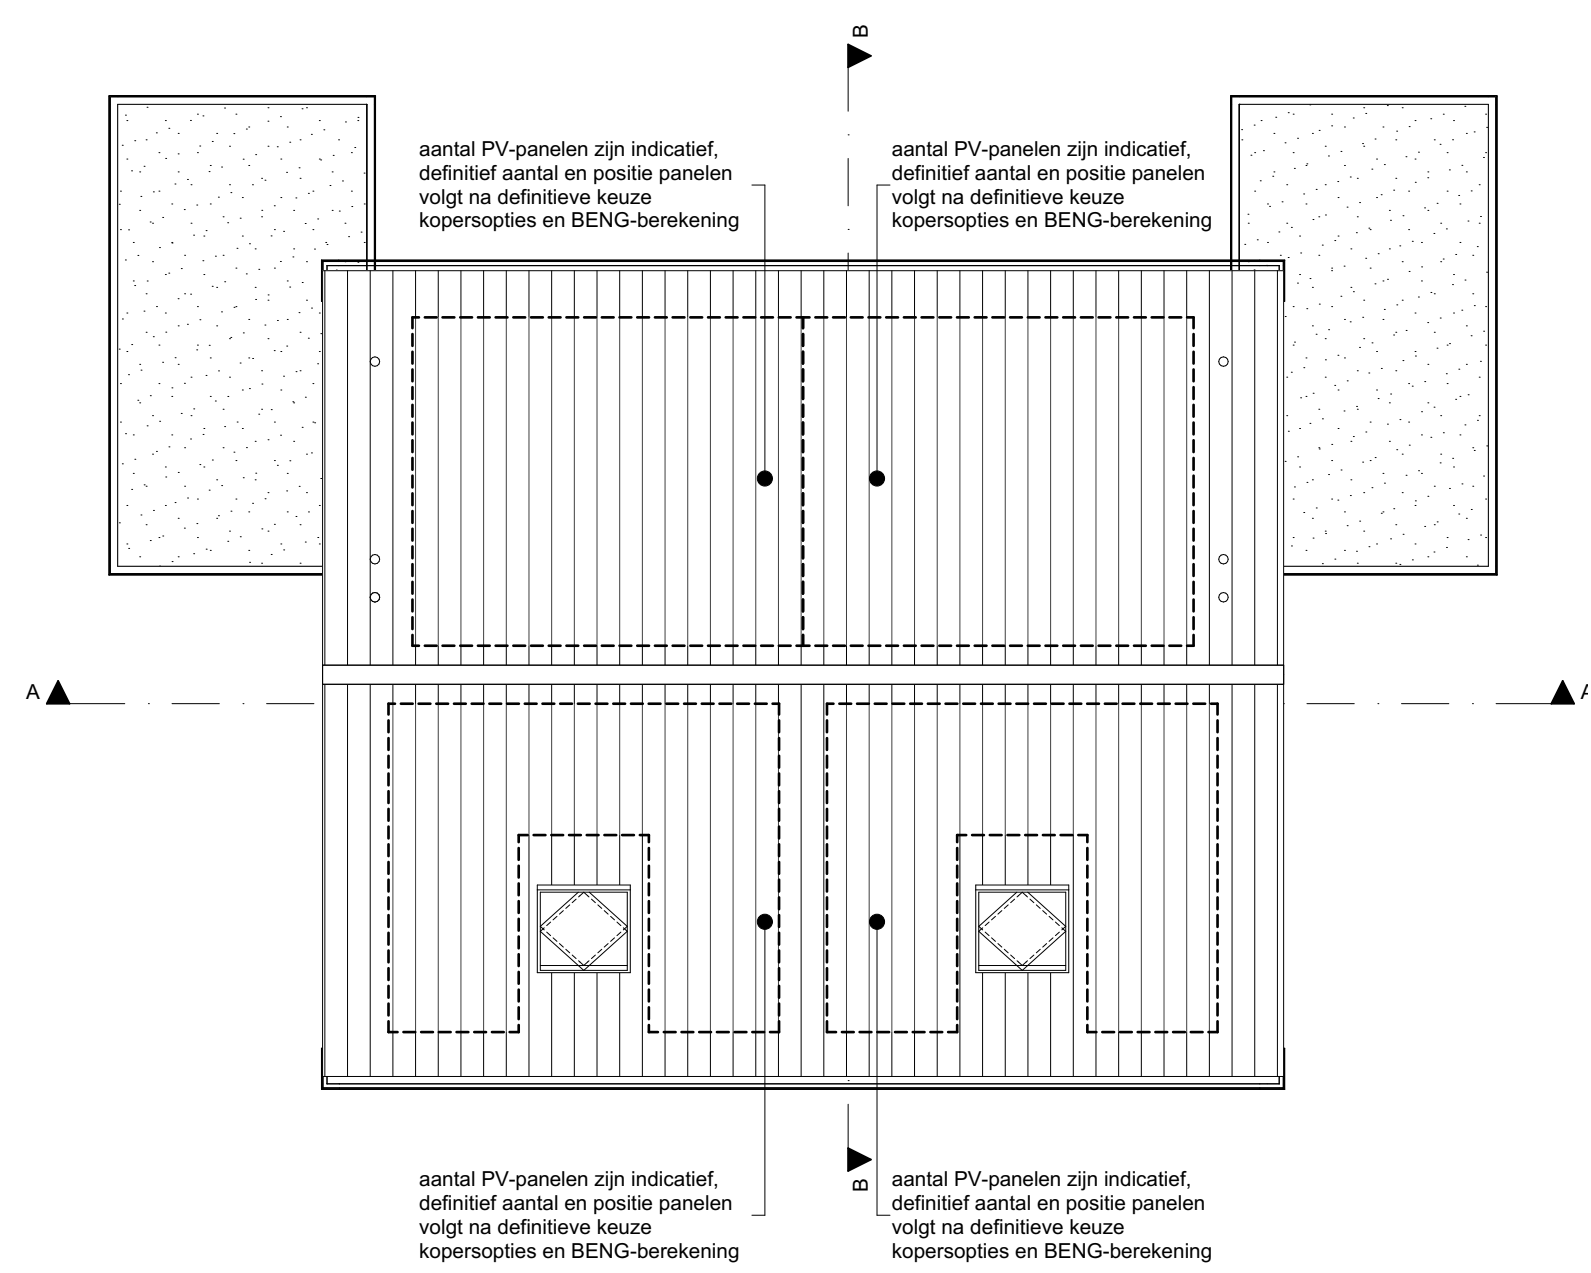


DAK AANZICHT

RENNVOOI	
ALGEMEEN	
• alle op tekening aangegeven maten zijn circa maten in cm.	
• positie en afmetingen ledingschachten en positie installaties zijn schematisch op tekening weergegeven, de definitieve positie en afm. van ledingschachten en installaties wordt bepaald door de installateur, deze kan mogelijk nog wijzigen.	
• de weergegeven zonnepanelen zijn indicatief, de definitieve indeling en aantallen volgen uit de BENG-berekening.	
LEGENDA	
	schakelaar
	gecombineerde schakelaar en wandcontactdoos
	wisselschakelaar
	plafondlichtpunt
	wandlichtpunt
	buiten wandlichtpunt
	rookmelder
	schel
	bedrukker
	enkele wandcontactdoos
	dubbele wandcontactdoos
	dubbele wandcontactdoos
	aansluitpunt verdeler vloerverwarming
	th kamerthermostaat
	o aansluitpunt niet bedraad (loos)
	• aansluitpunt bedraad
	Urvv driestanden schakelaar t.b.v. ventilatie
	Ww wetschakelaar buitenruimte
	Ww aansluitpunt wtw


	omkasting verdeler vloerverwarming
	elektrische radiator, locatie indicatief, n.t.b.
	ruimte voorzien van vloerverwarming
	entree woning
	H hardhouten buiten(deur) kozijn
	V dakraam
	wtw opstelplaats warmterugwininstallatie
	wtw opstelplaats luchtwater warmtepomp
	wd plaat- en aansluitmogelijkheid wasdoormaat
	wd plaat- en aansluitmogelijkheid droogautomaat
	indk plaat- en aansluitmogelijkheid inductie kooktoestel
	kk plaat- en aansluitmogelijkheid koelkast
	vw plaat- en aansluitmogelijkheid vaatwasser
	alk plaat- en aansluitmogelijkheid recirculatie kap
	om plaat- en aansluitmogelijkheid omvormer met wetschakelaar
	hwa hemelwaterafvoer
installatieopstellingen in de technische ruimte zijn indicatief, definitieve inrichting en opstelling wordt door de installateur bepaald.	
	1 toevoerpunt mechanische ventilatie
	2 afzuigpunt mechanische ventilatie
	3 afvoer mechanische ventilatie keuken

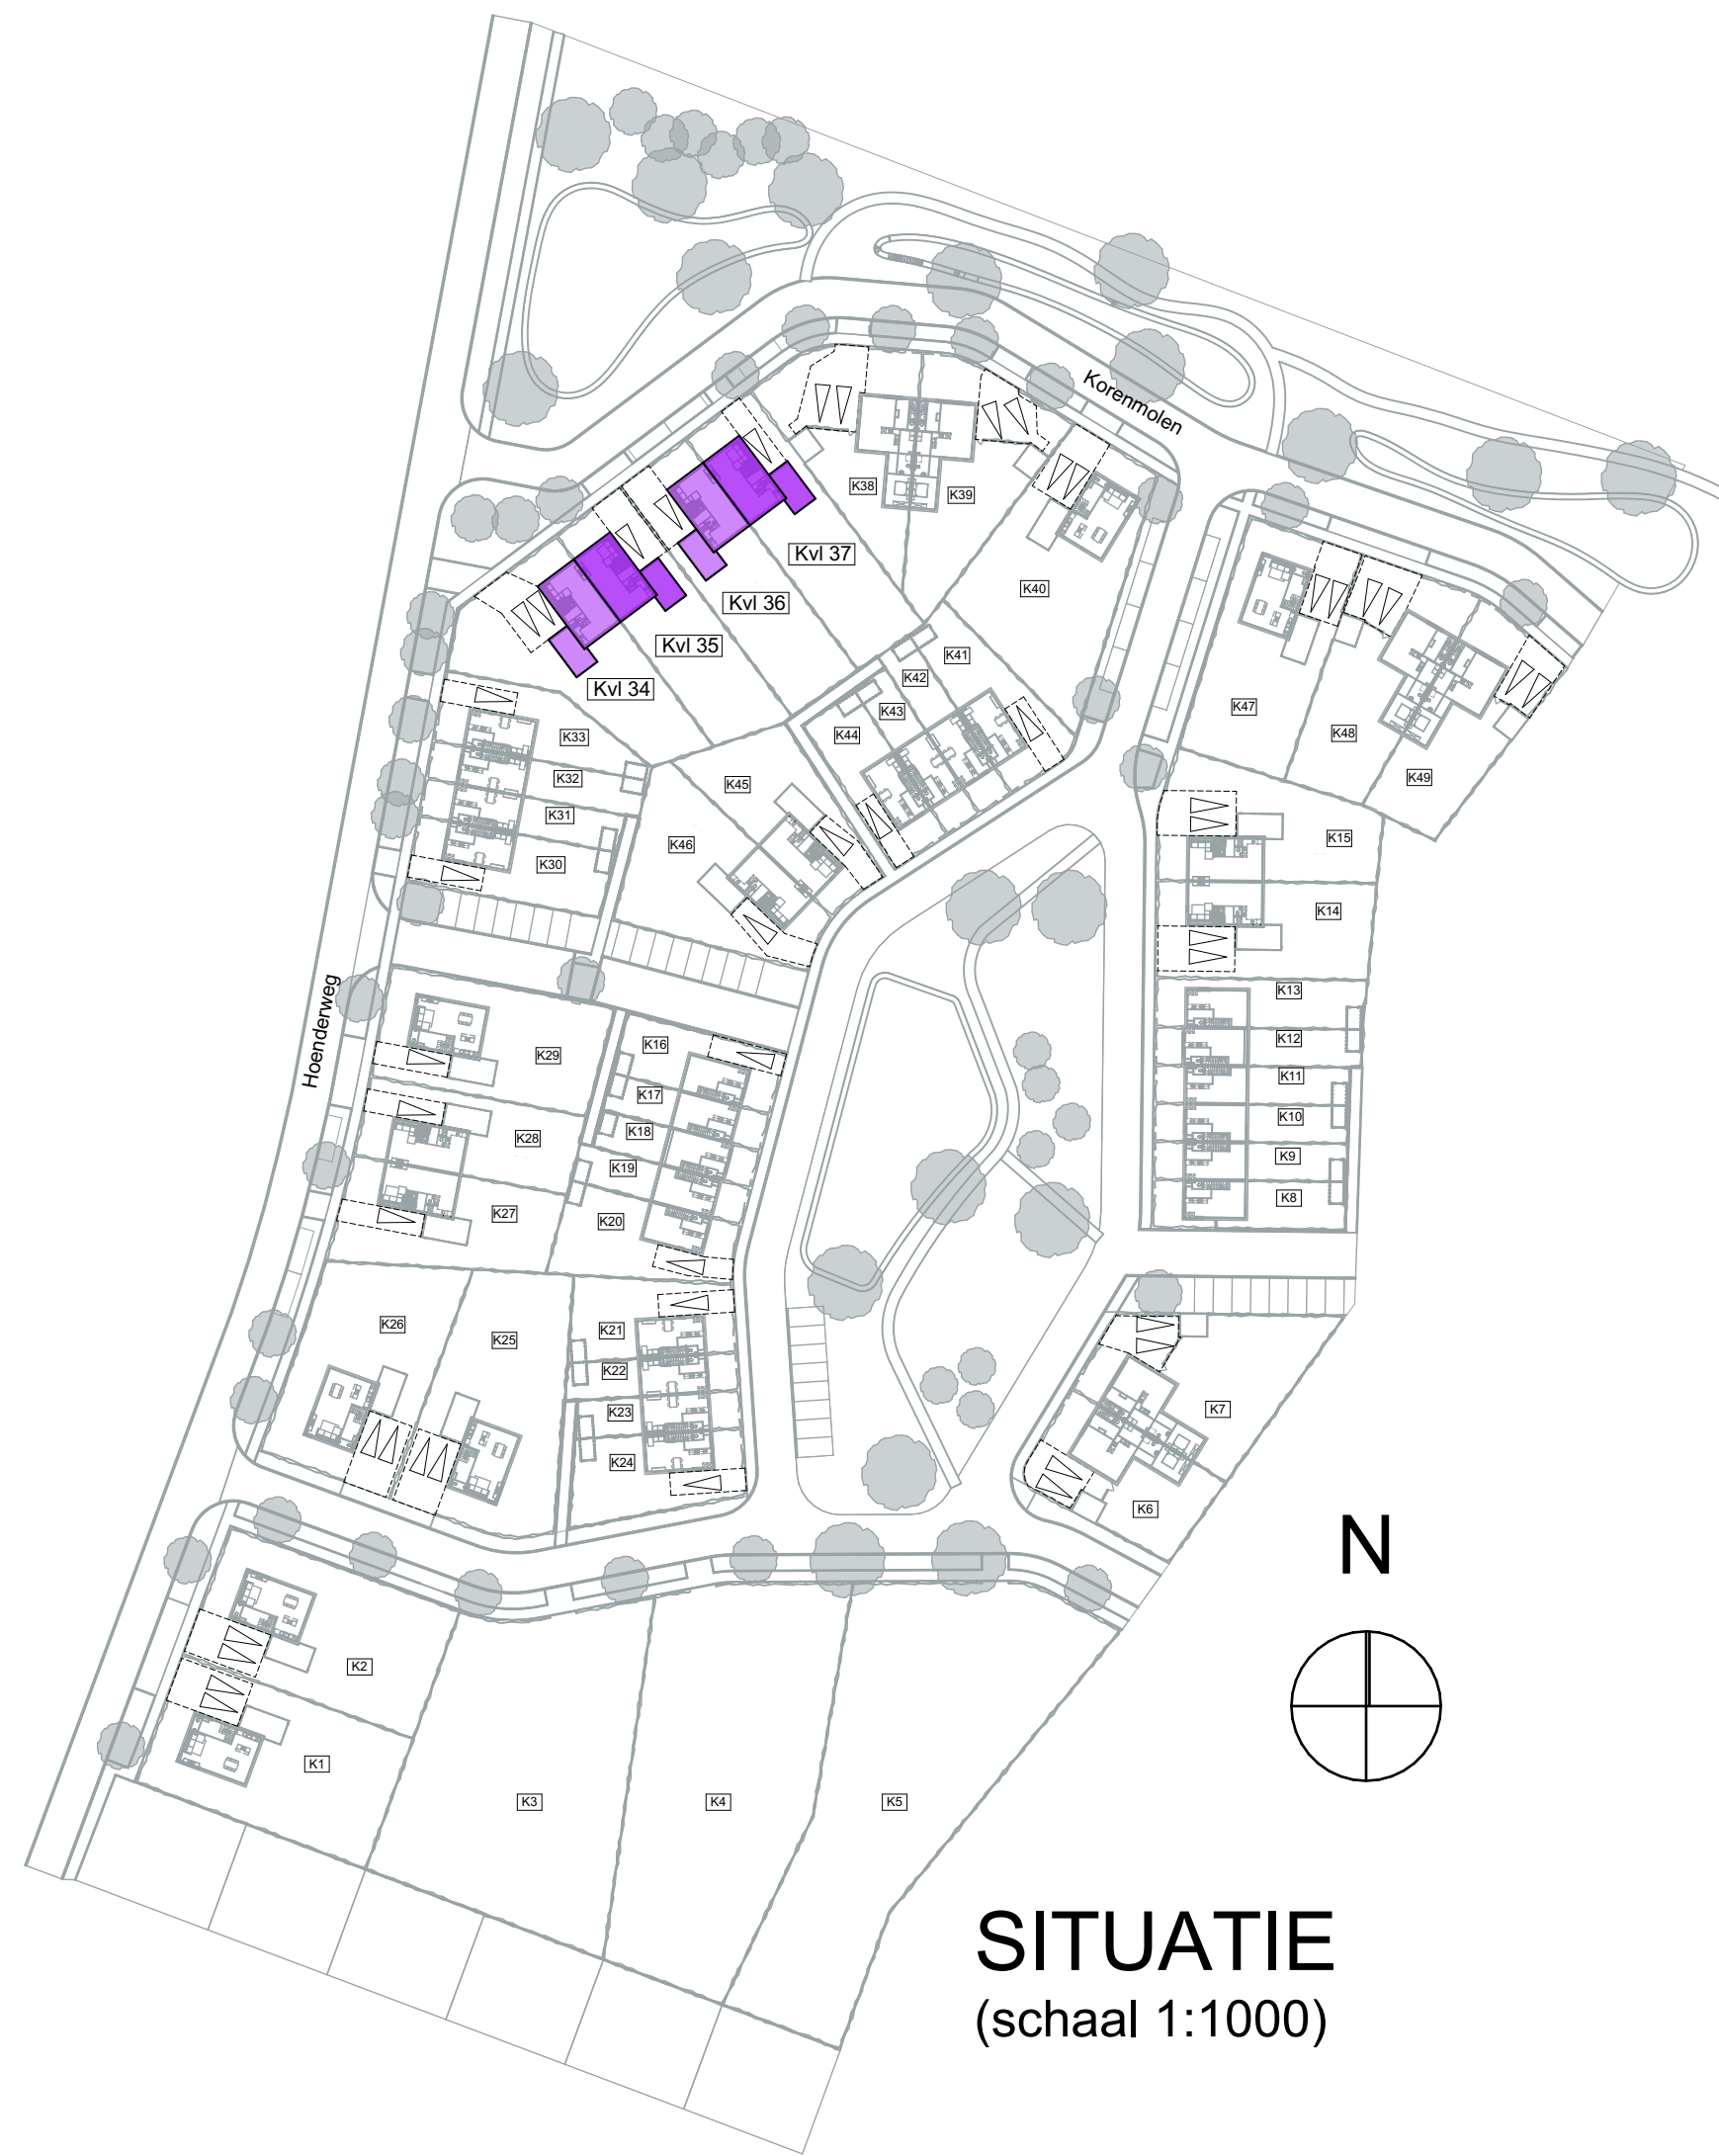

SITUATIE (schaal 1:1000)

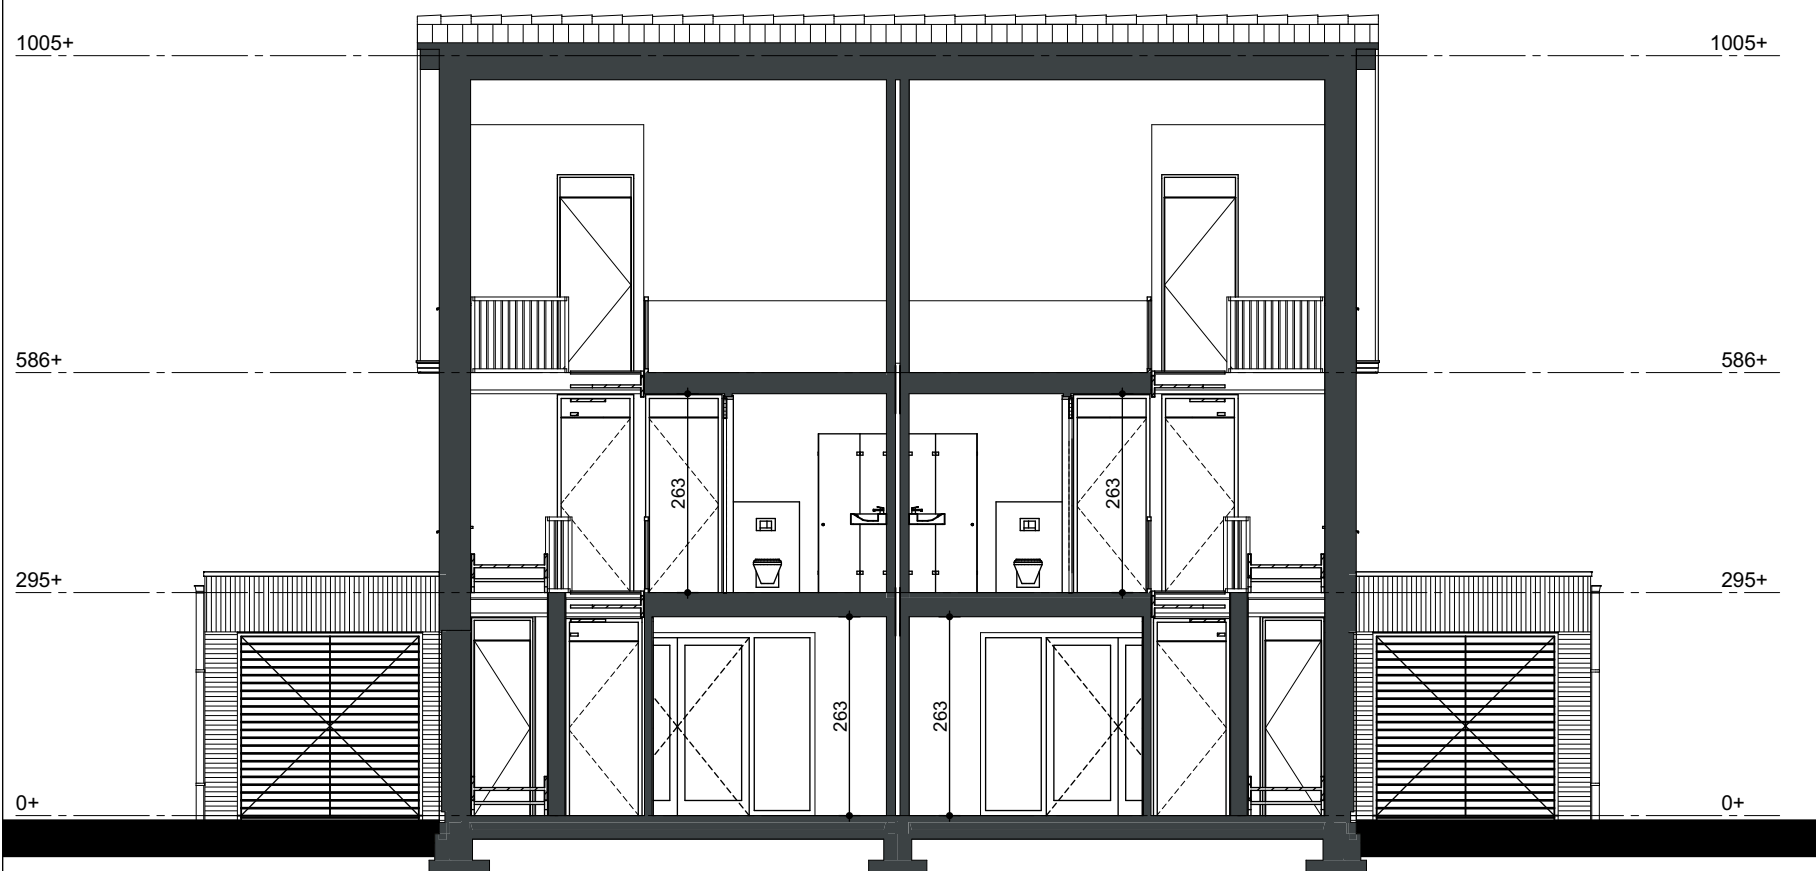

DOORSNEDE A-A

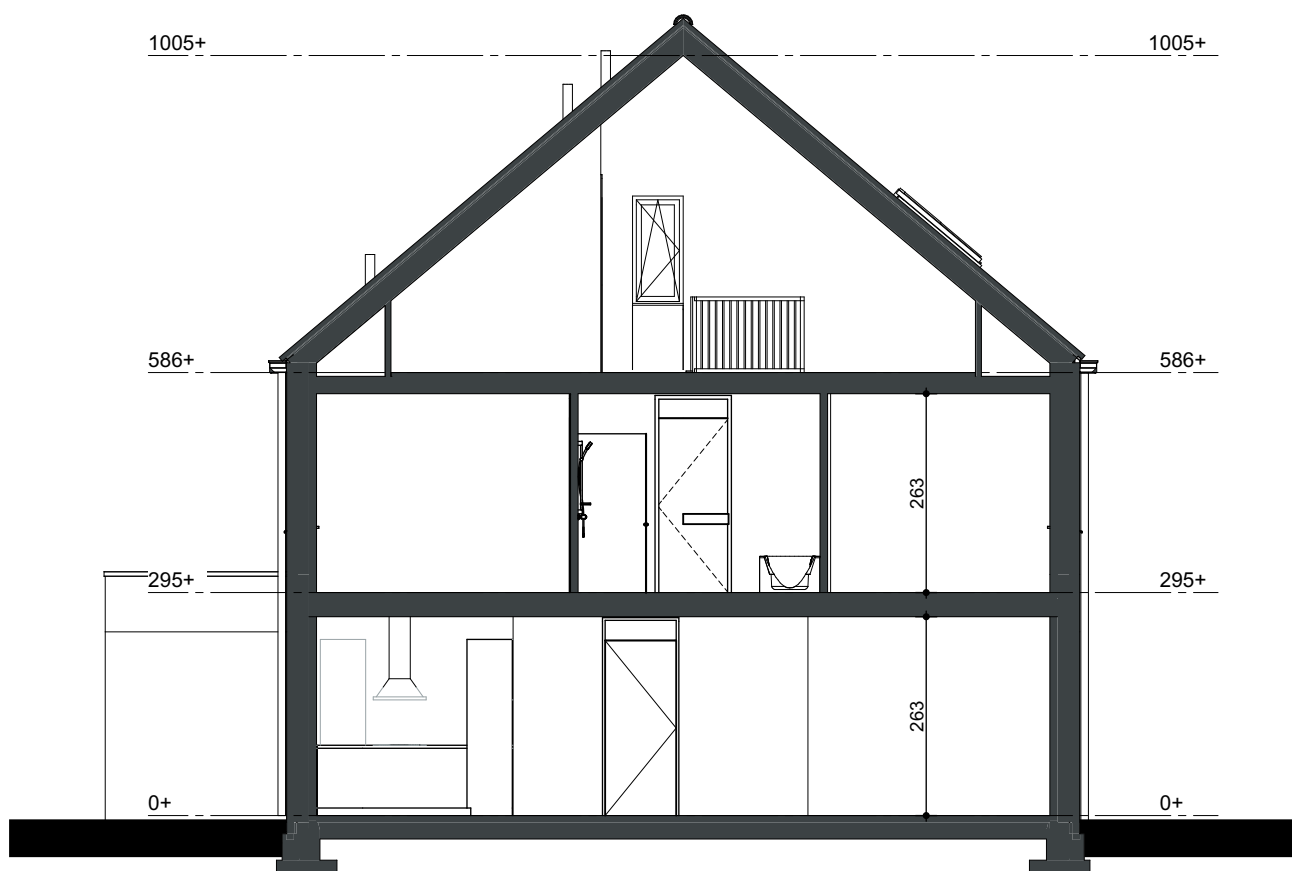

DOORSNEDE B-B