


Optie tekening | type D - plattegrond

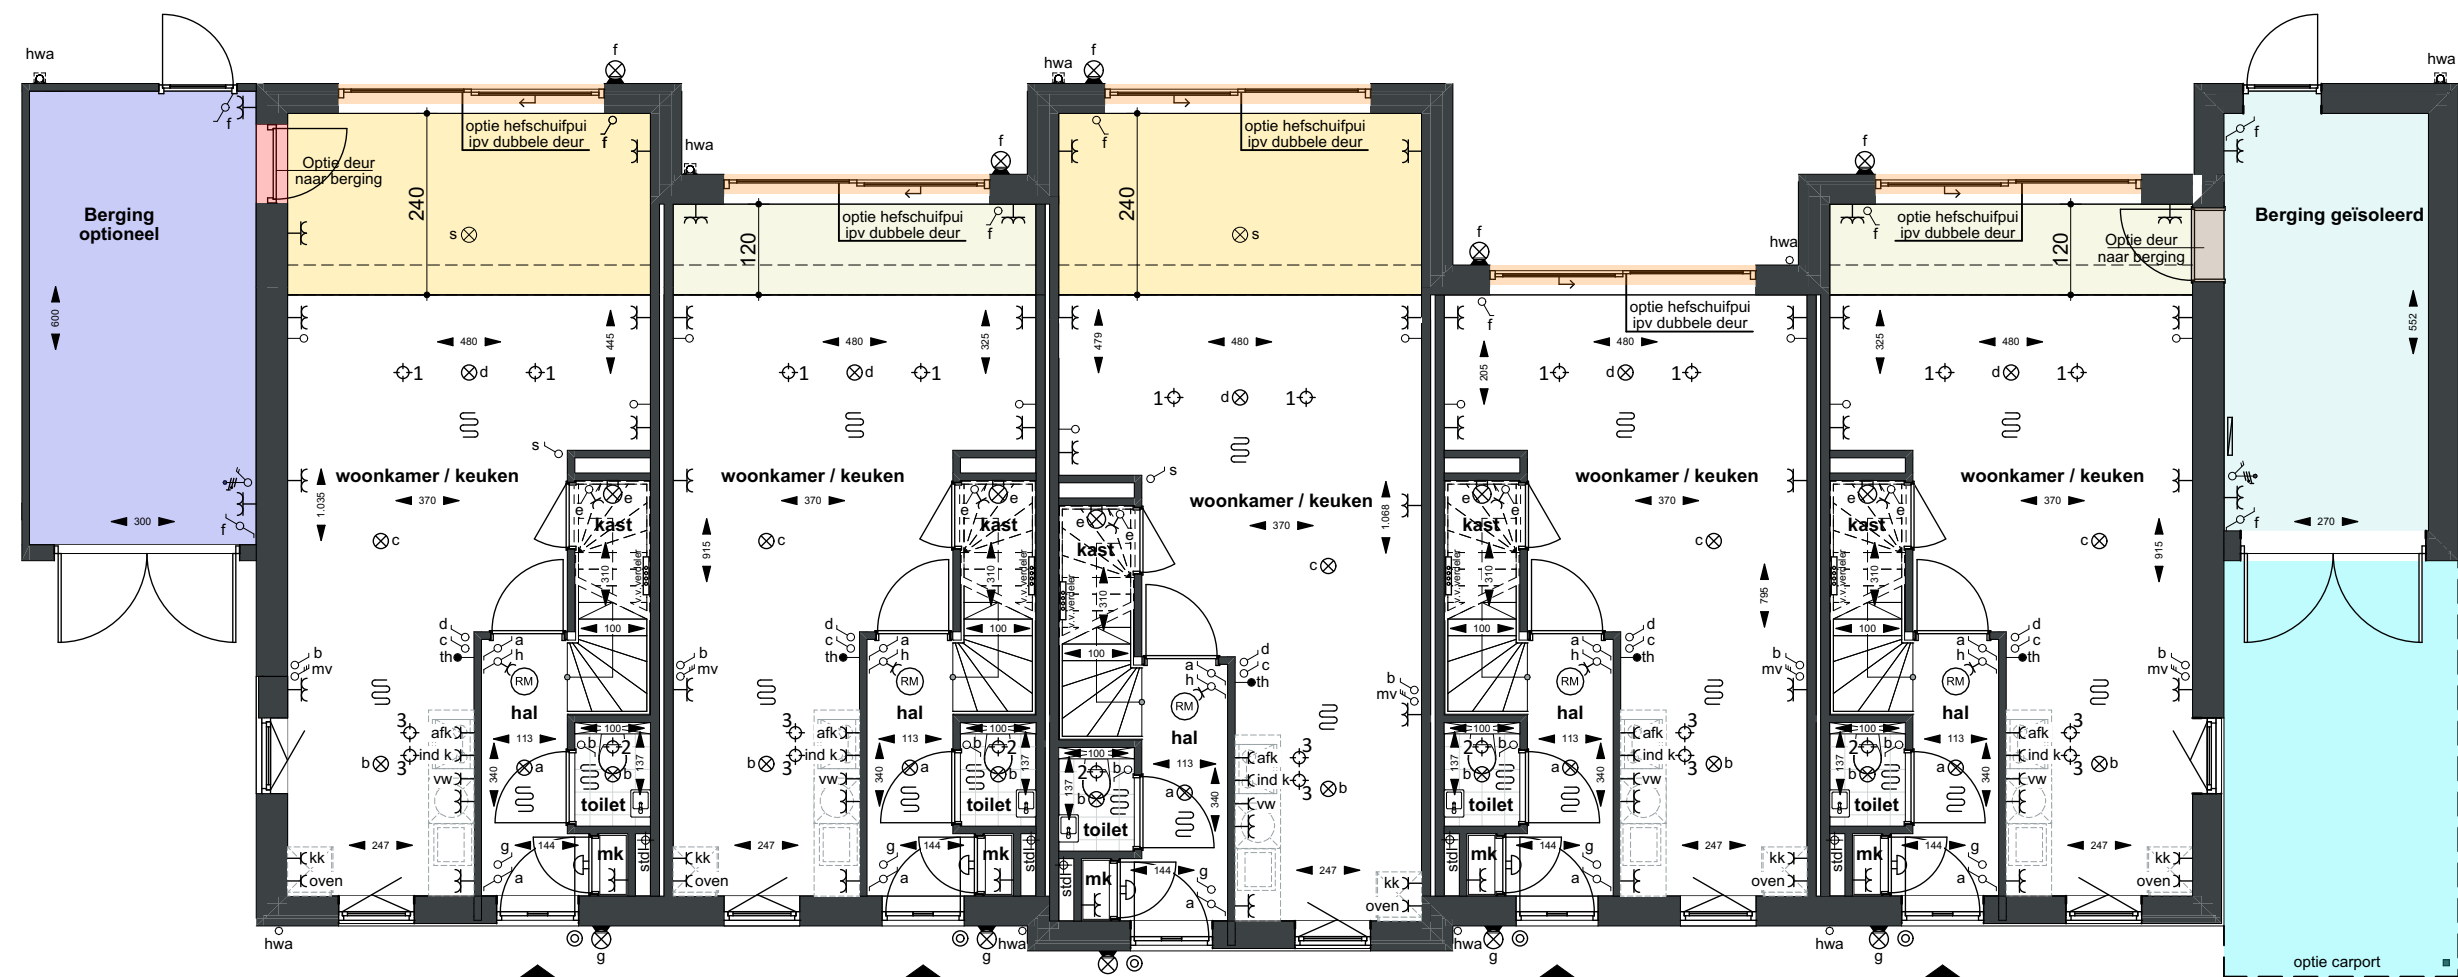



BEGANEGROND

OPTIES

- B003 aanbouw 2,4m
- B006 aanbouw 1,2m
- B050 optionele berging
- B051 optionele berging geïsoleerd
- B070 carport
- B102 hefschuifpui
- B105 buitendeur naar berging
- B106 binnendeur naar berging

Optie tekeningen | type D - plattegrond

KO1-D-04

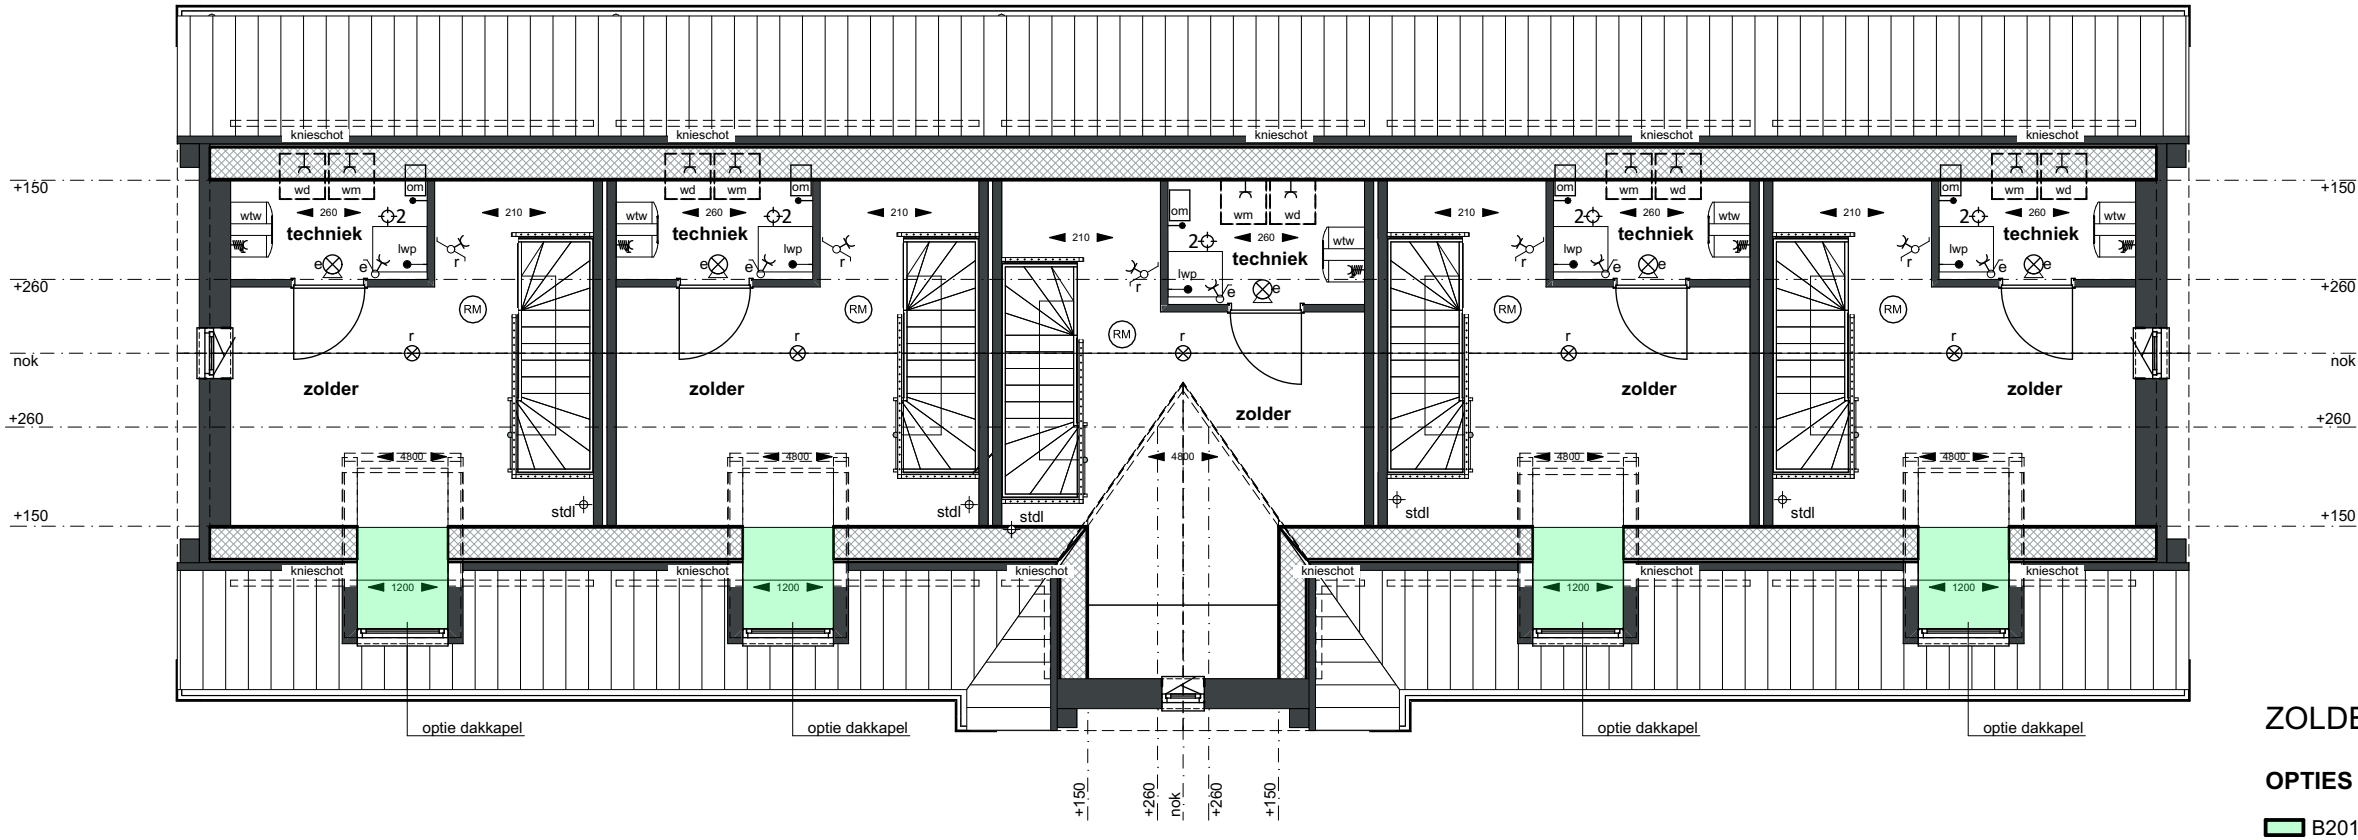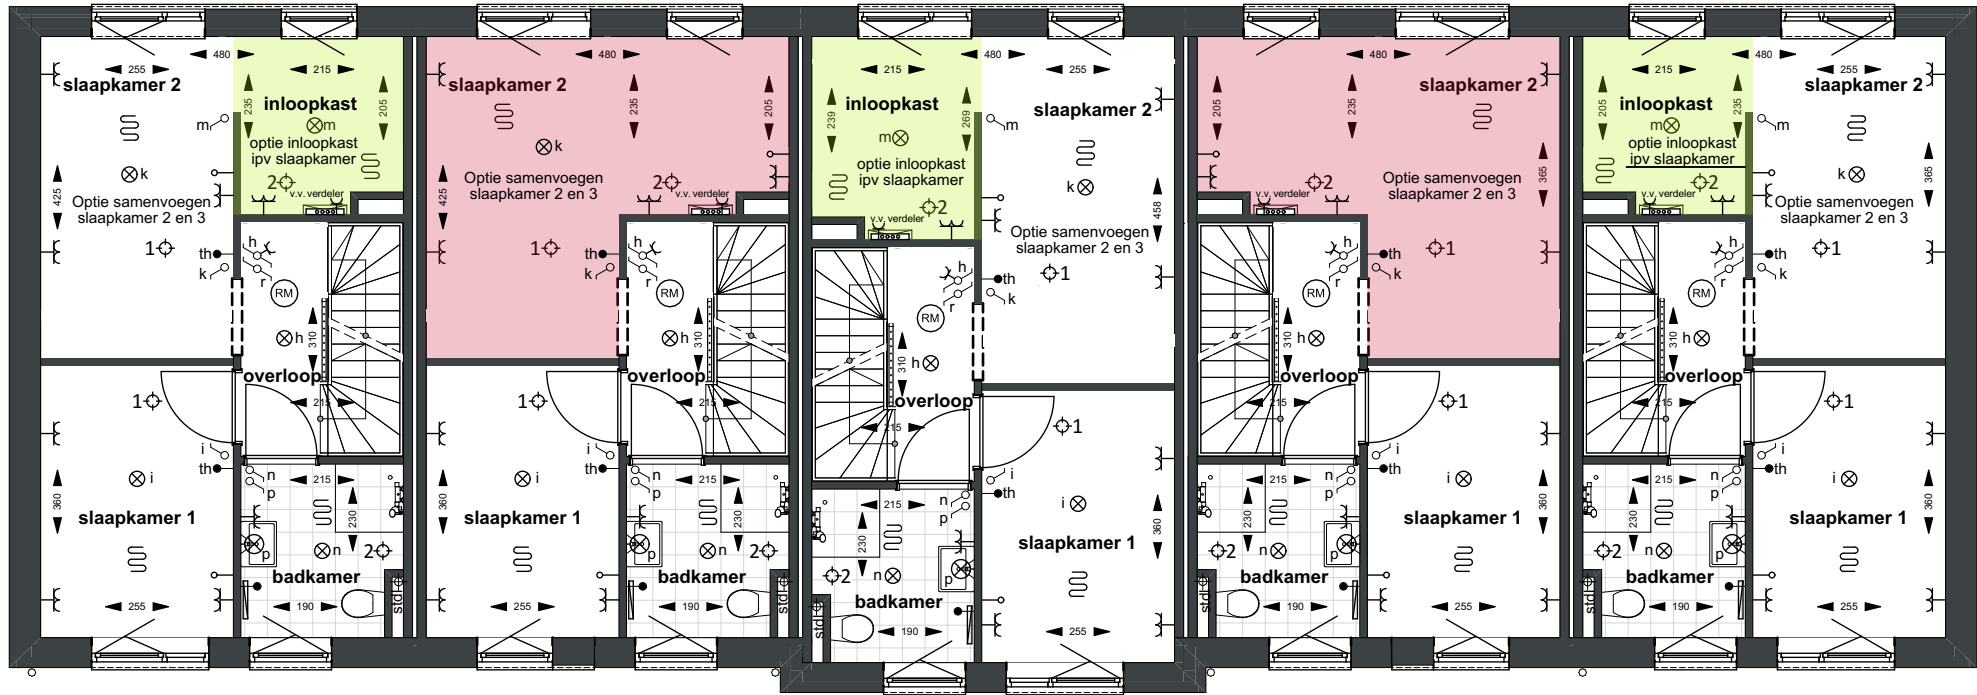


Optie tekeningen | type D5 - aanzichten


KO1-D-01



VOORGEVEL

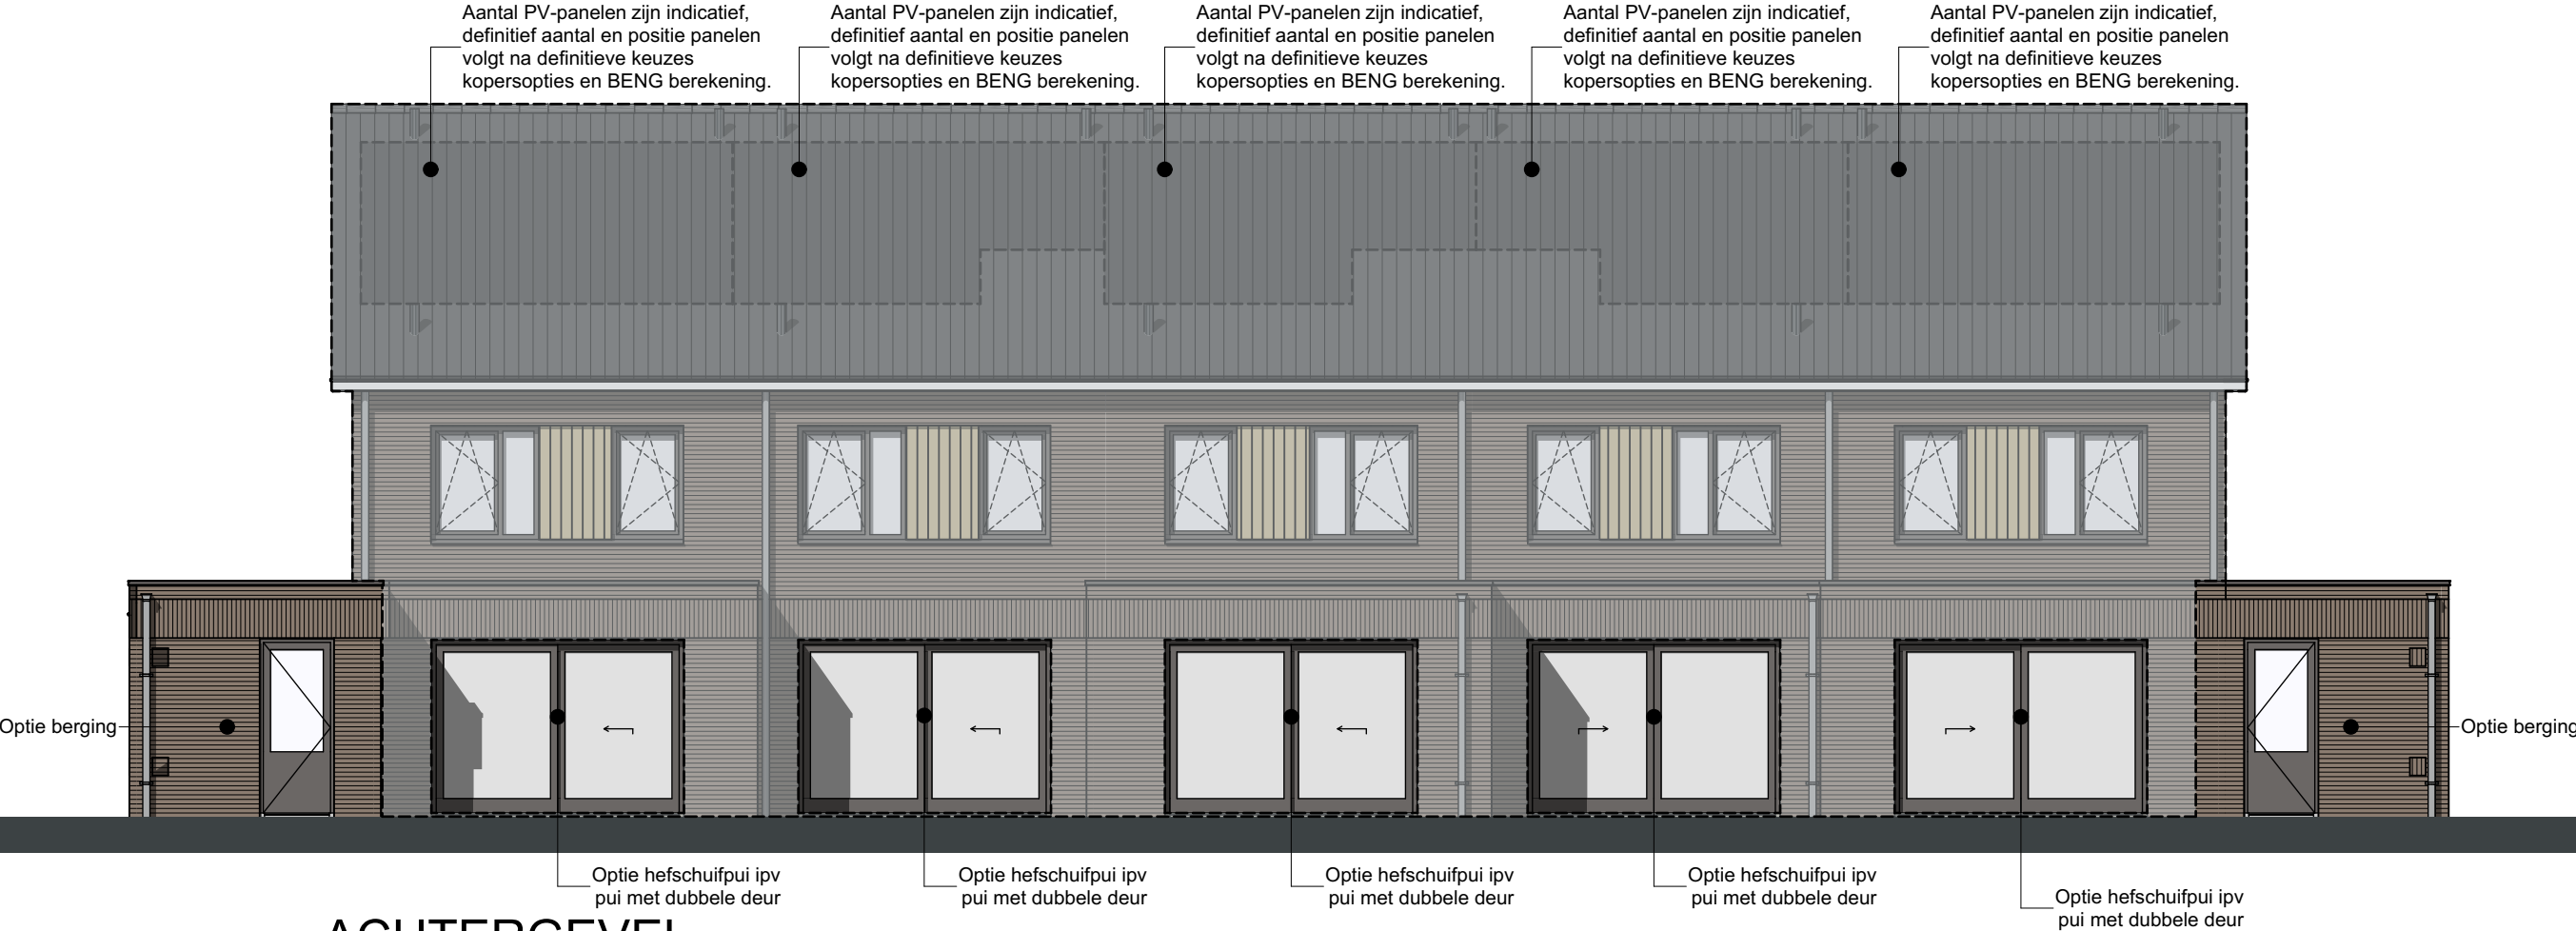

ACHTERGEVEL

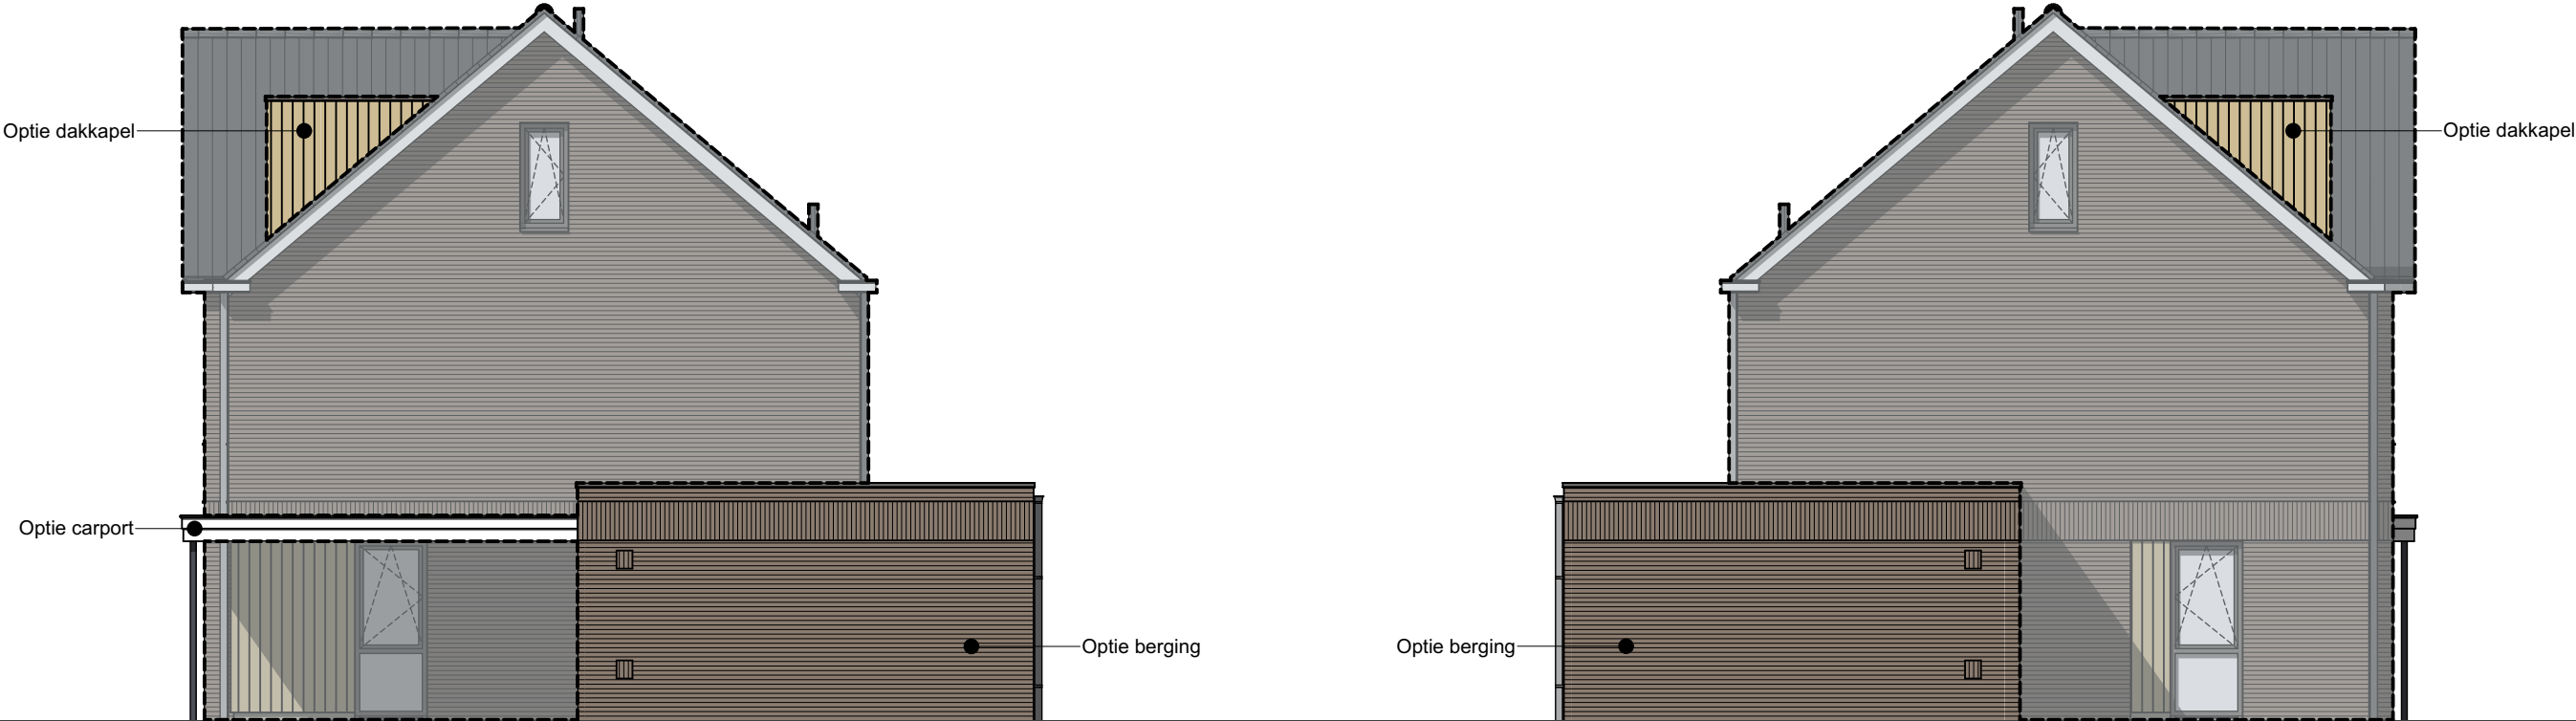

RECHTERGEVEL

LINKERGEVEL