


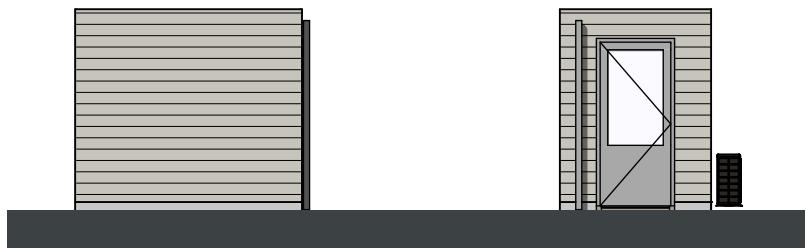


VOORGEVEL

RECHTERGEVEL



ACHTERGEVEL

LINKERGEVEL

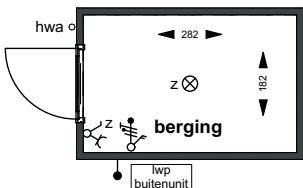

Berging Type 3

RENVOOI

ALGEMEEN

- alle op tekening aangegeven maten zijn circa maten in cm,

LEGENDA



gecombineerde schakelaar en wandcontactdoos



plafondlichtpunt



aansluitpunt bedraad



werkschakelaar buitenunit

H

hardhouten buiten(deur) kozijn

lwp buitenunit

hwa

opstelplaats buitenunit luchtwater warmtepomp

hemelwaterafvoer

wijziging

project: **WONINGEN HOENDERPARK - fase 4 en 5**
Ottersum

onderwerp: **Verkoop Tekening**
Buitenberging Type 3

opdrachtgever: **BPD Ontwikkeling BV**
Melkfabriekstraat 11-J, 5613 MW Eindhoven

projectnr: 23036

tekening: VK1-Z3-01

datum: 21-06-2024

formaat: A4

schaal: 1:100

getekend: BN / JL / MH