


Optie tekening | type C - plattegrond

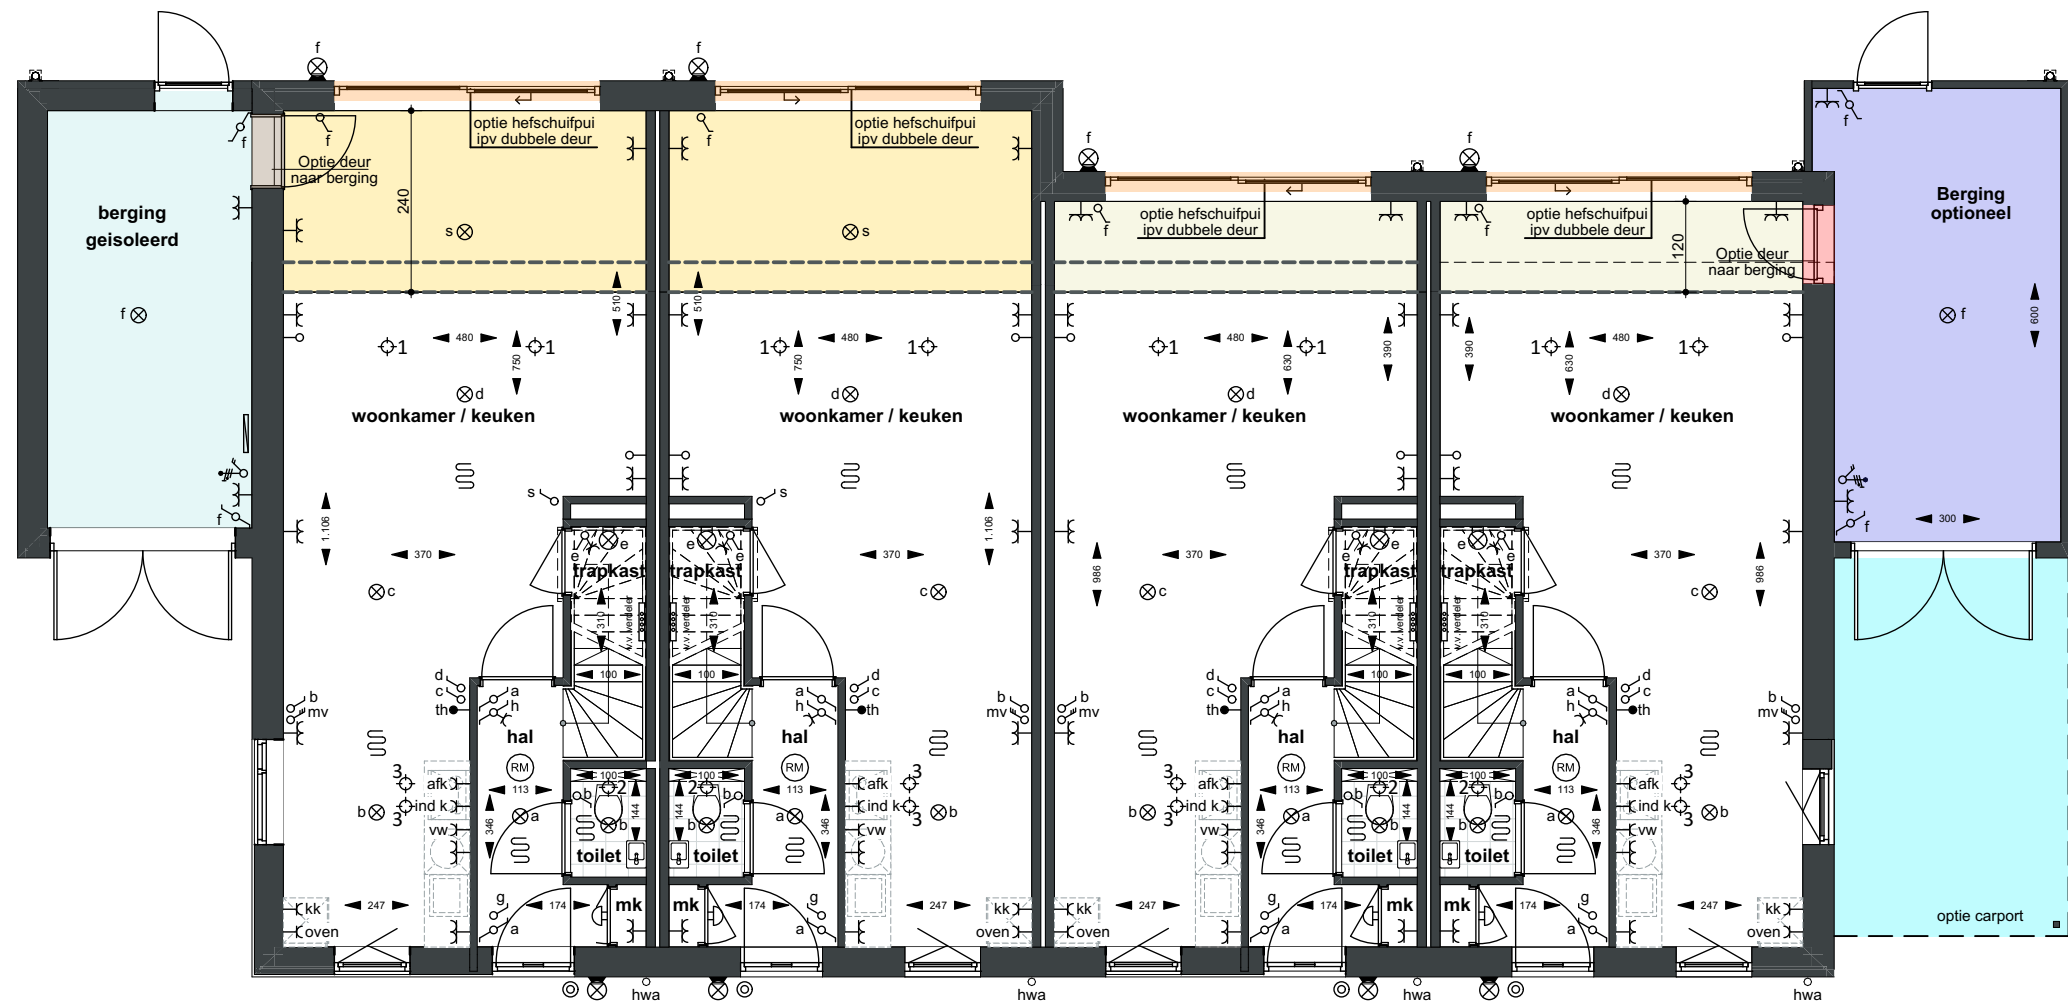


BEGANEGROND

- OPTIES**
- B003 aanbouw 2,4m
 - B006 aanbouw 1,2m
 - B050 optionele berging
 - B051 optionele berging geïsoleerd
 - B070 carport
 - B102 hefschuifpui
 - B105 buitendeur naar berging
 - B106 binnendeur naar berging


Optie tekeningen | type C - plattegronden

KO1-C-04

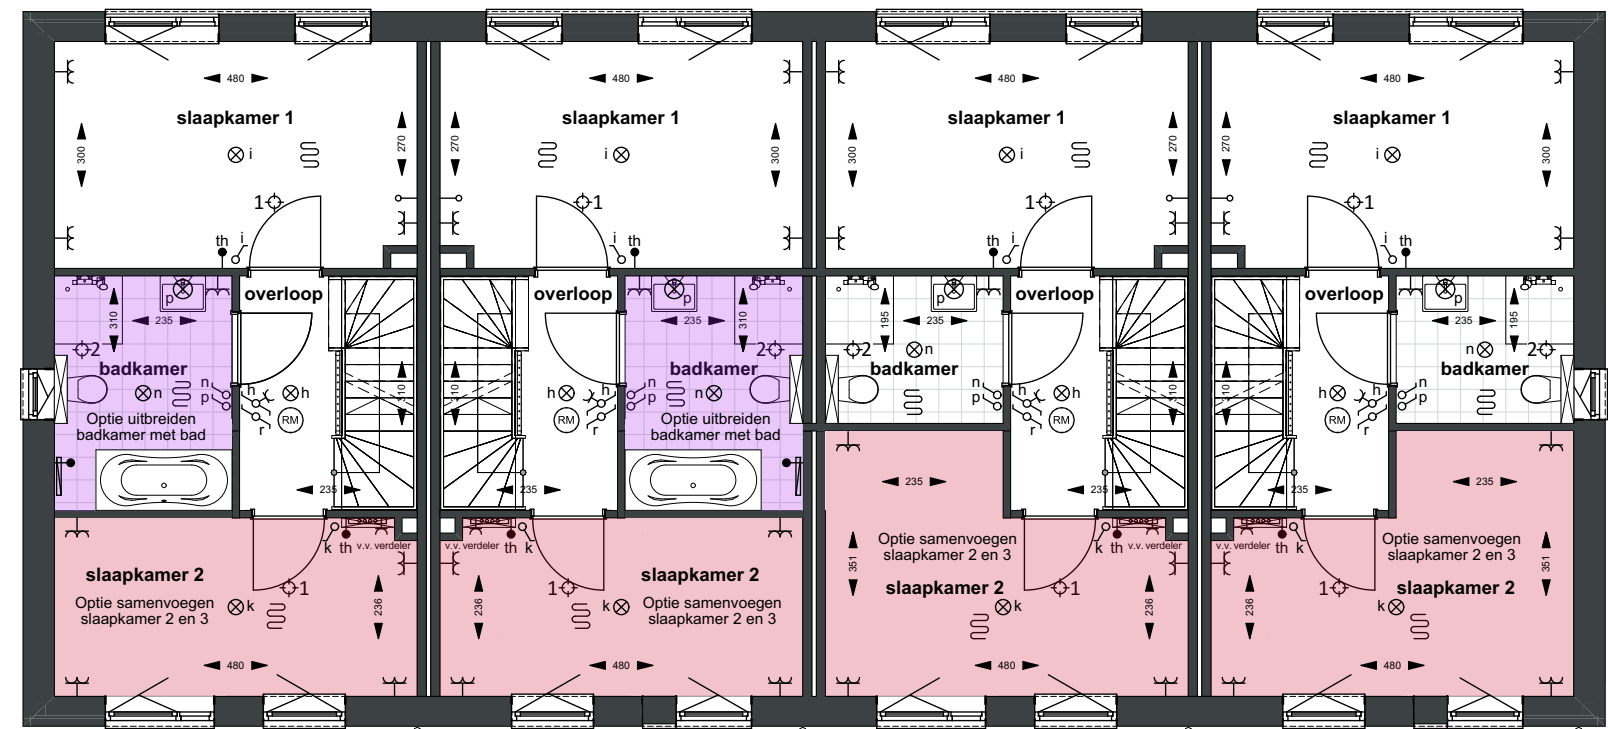

VERDIEPING


- OPTIES
- B510 vergroten badkamer met bad (optie B510 is alleen mogelijk als slaapkamer 2 en 3 worden samengevoegd)
 - B560 samenvoegen slaapkamers voorzijde

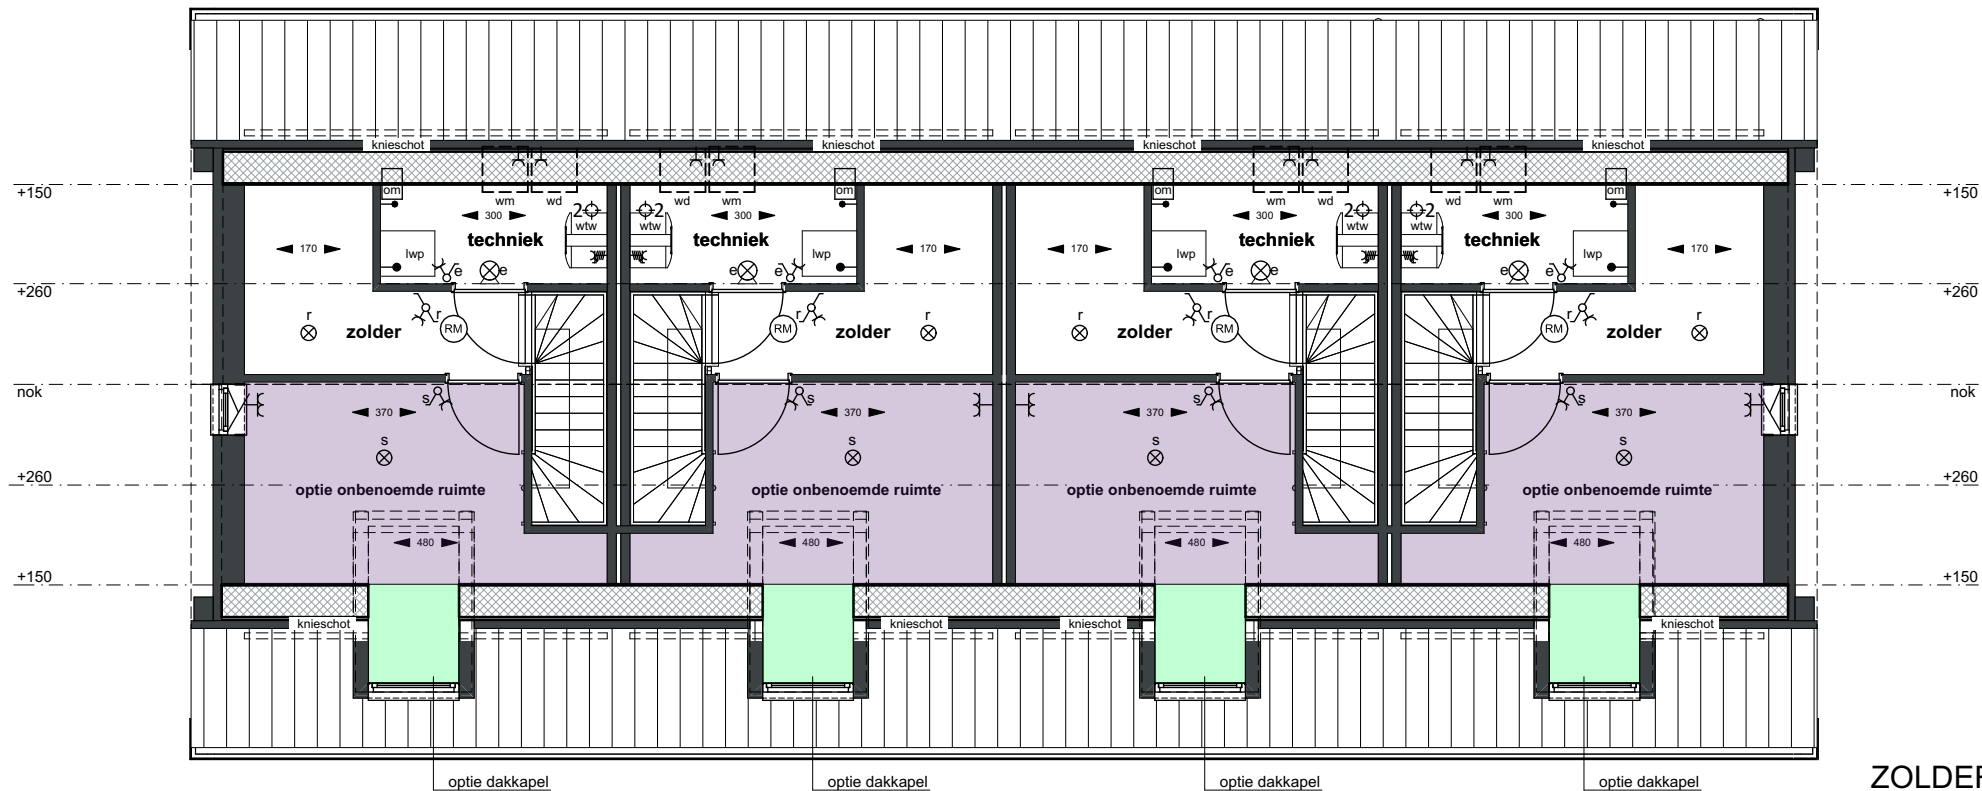

ZOLDER

- OPTIES
- B202 dakkapel
 - B550 zolderindeling met onbenoemde ruimte


Optie tekeningen | type C - aanzichten

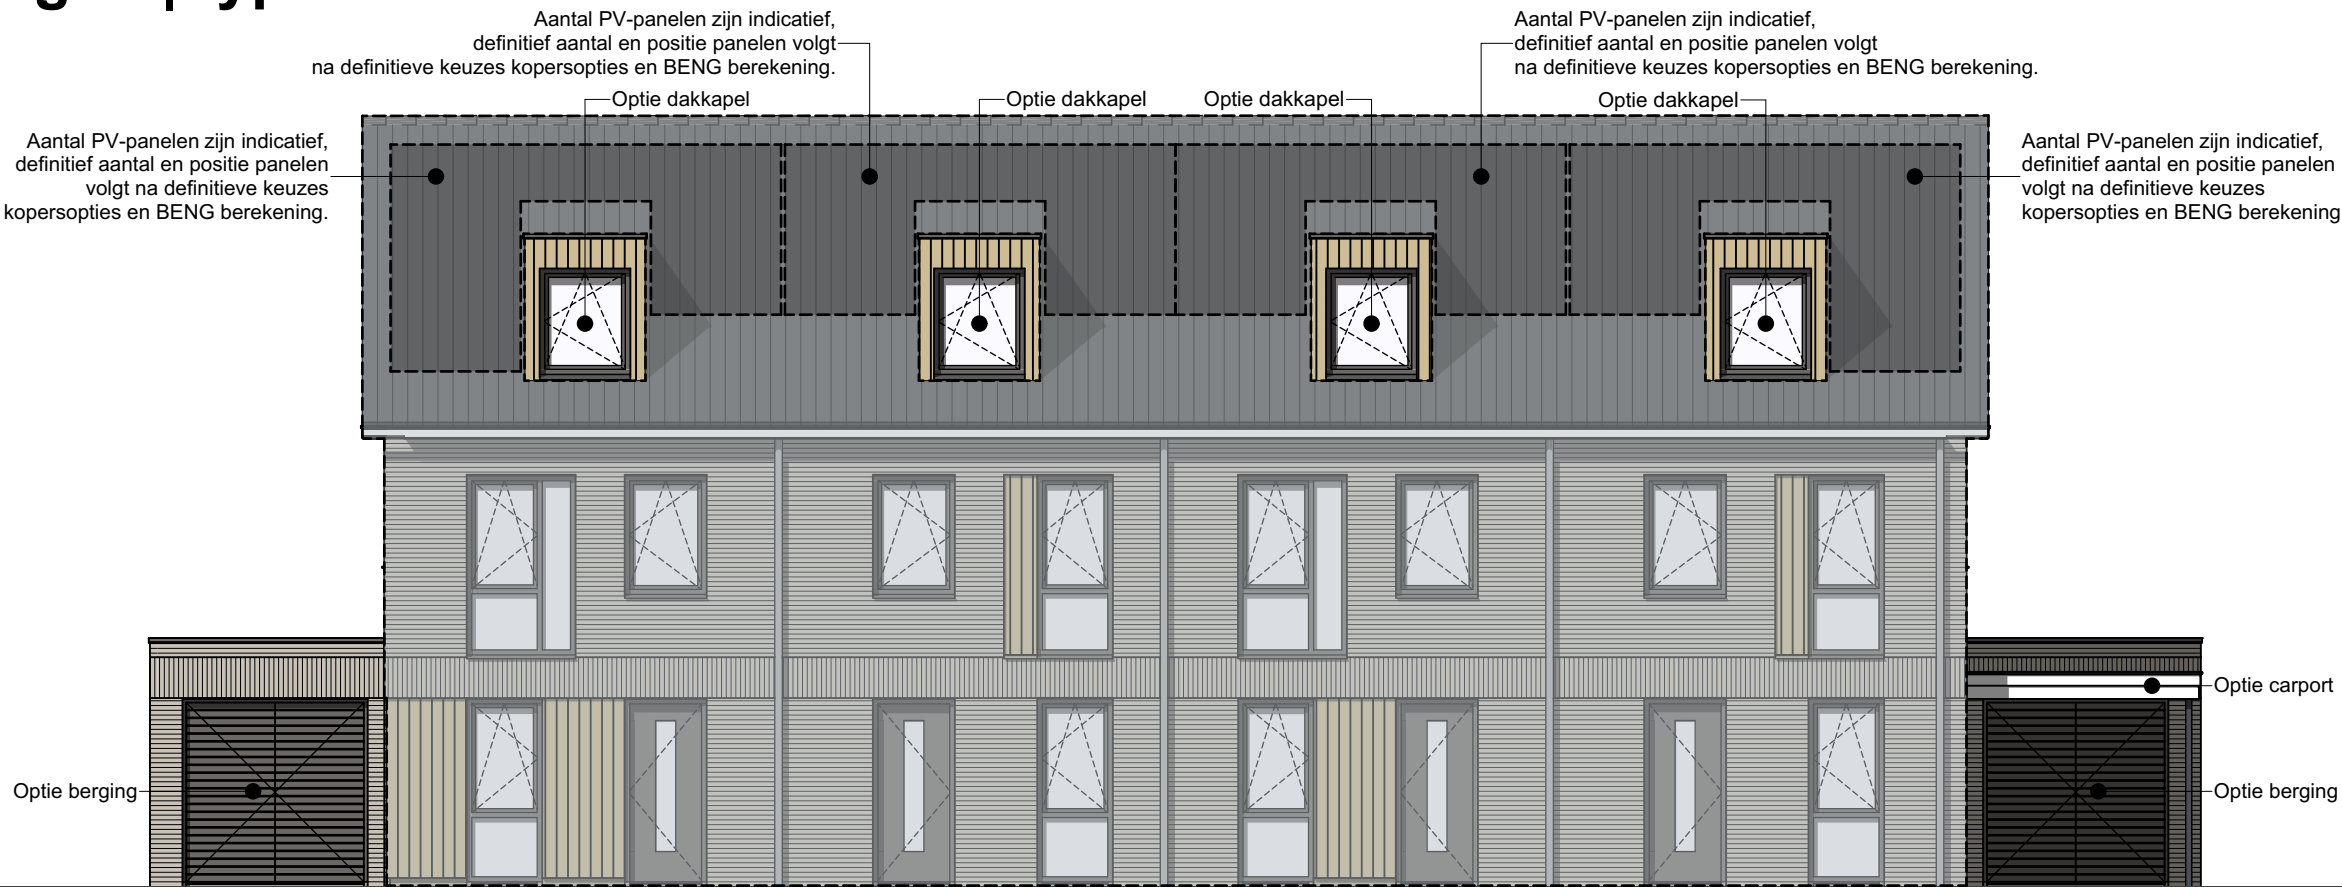

VOORGEVEL



ACHTERGEVEL

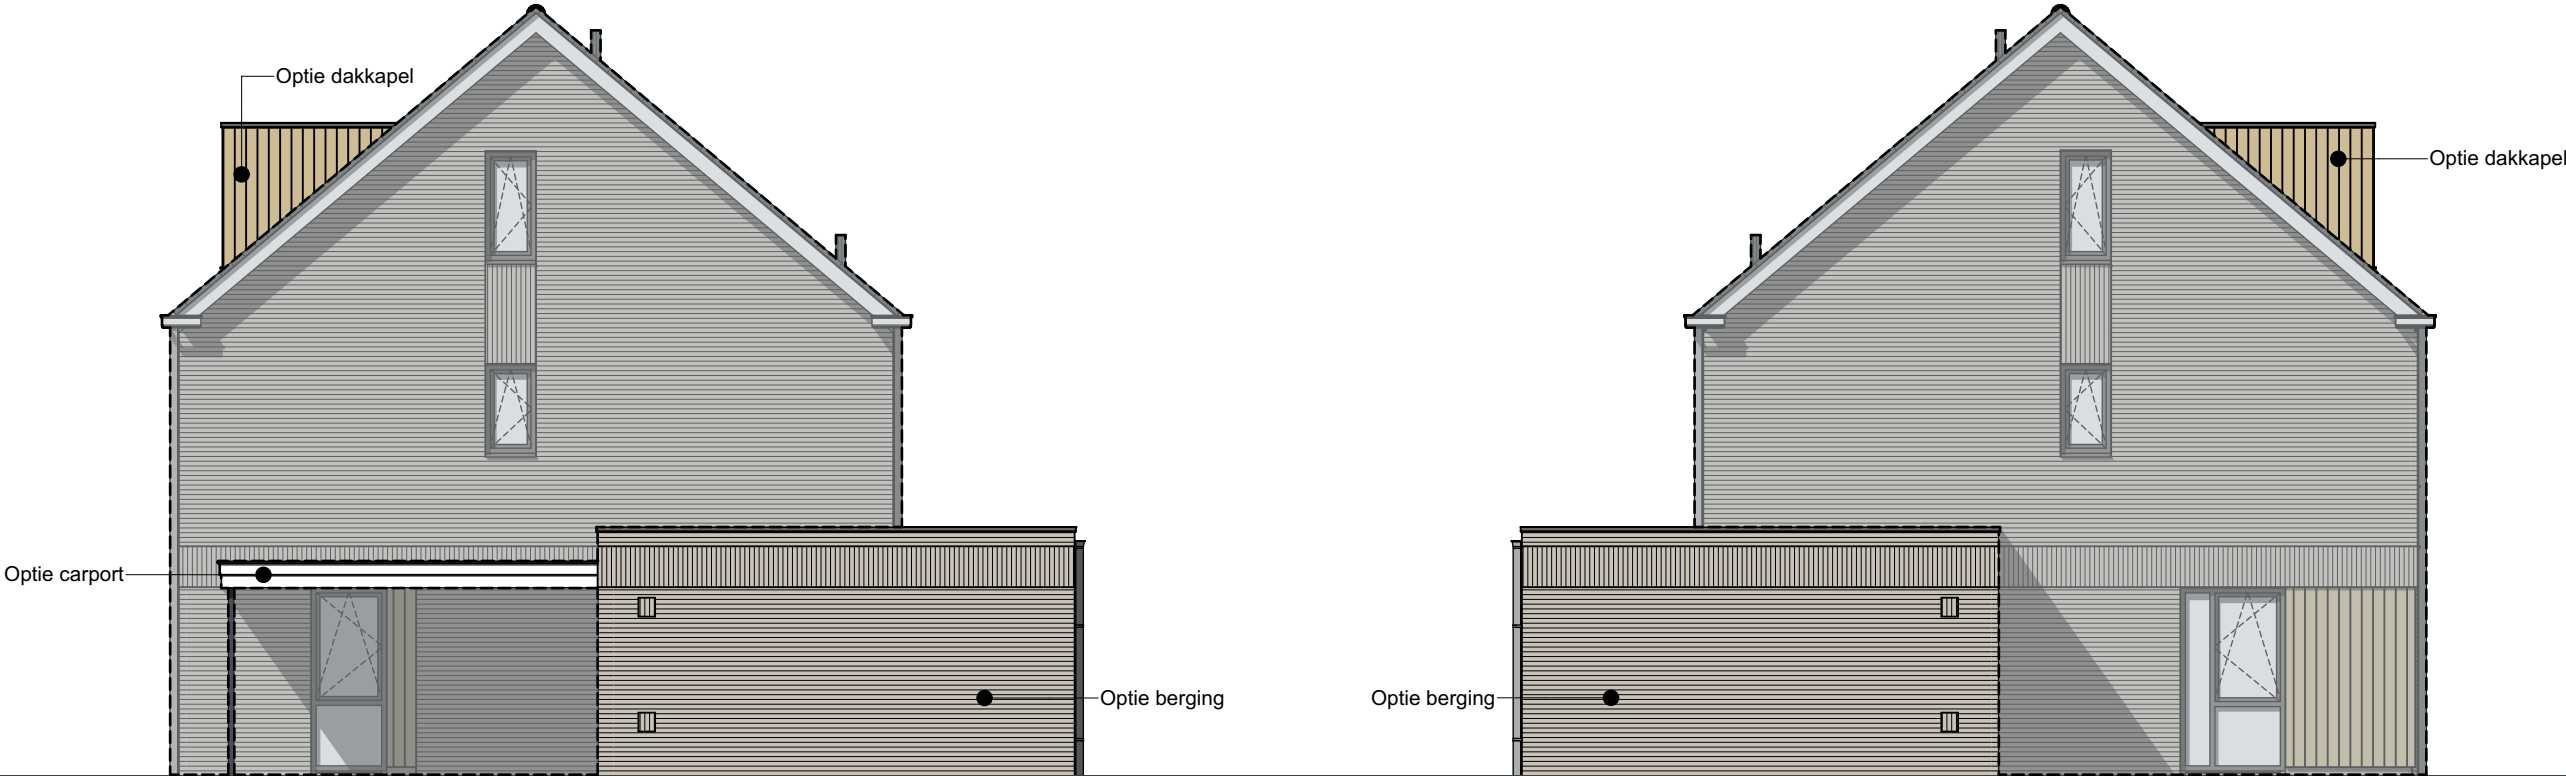

RECHTERGEVEL

LINKERGEVEL